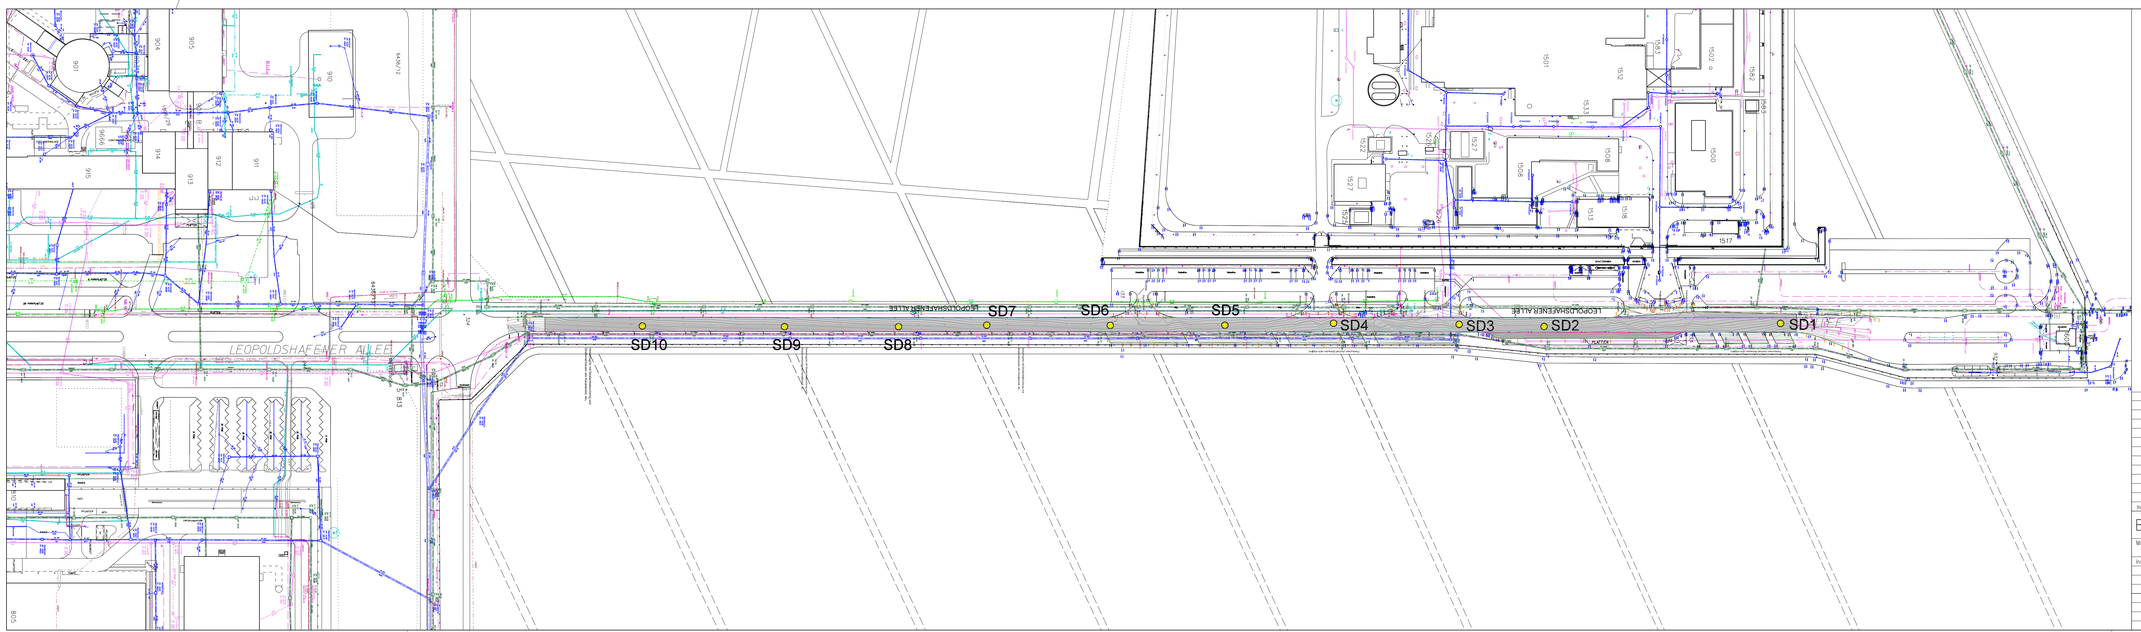


SD14 Probenahmepunkte Schwarzdecke

Bereich Deckensanierung

Index	Datum	Name	Änderung

BP.2024-2029

Maßstab : 1:1000

Blattgröße : 297x1189

Index	Änderung	Datum	Name

	Tag	Name
Bearb.	12/2024	PB/ Hu
Gepr.	12/2024	Geng.
Ges.		

Karlsruher Institut für Technologie

Benennung : Übersichtsplan
baul. Erh. Leopoldshafener Allee
östlich WAK

Zeichnungs- Nr. BP.2024-2029_LAG_östlich_WAK

Blatt 1 -- Fo.

Ersatz für : Ersetzt durch :