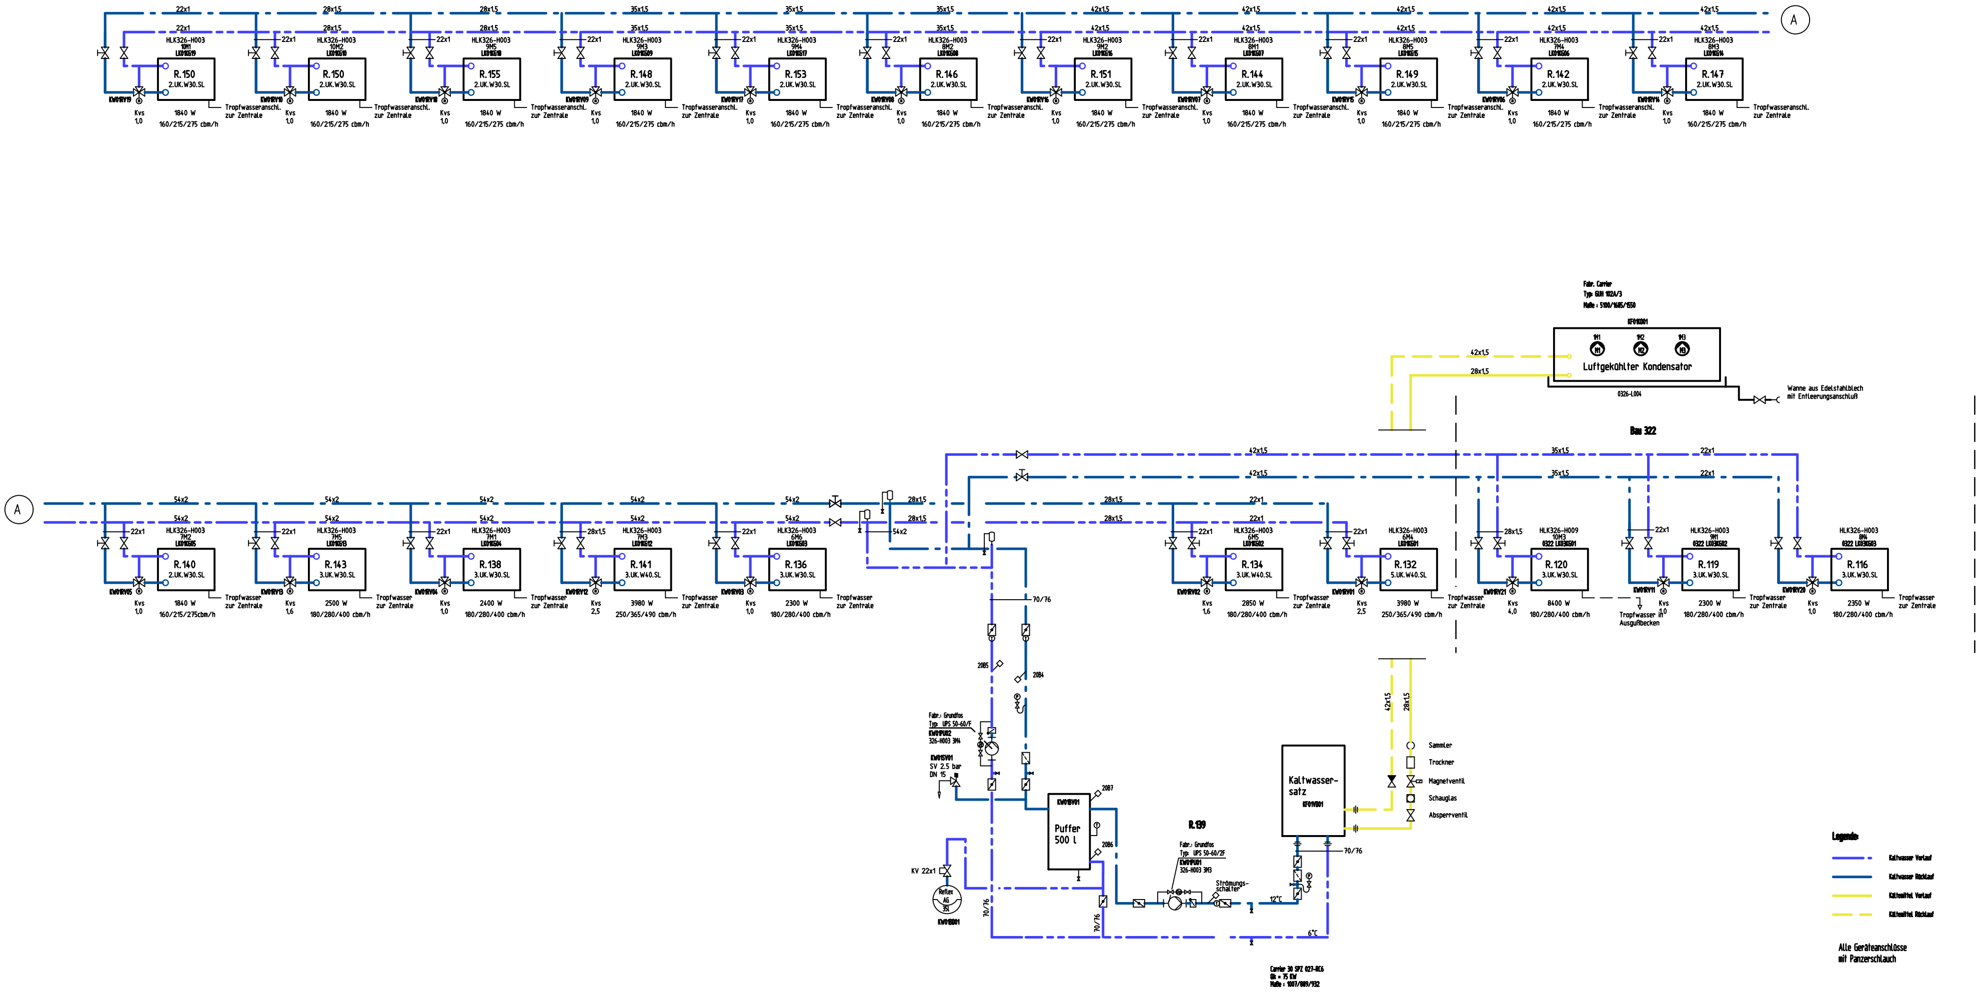


Legende:

- Kaltwasser Vorlauf
- Kaltwasser Rücklauf
- Kältemittel Vorlauf
- Kältemittel Rücklauf

Alle Geräteanschlüsse mit Panzerschlauch

BAU 326

KIT Karlsruher Institut für Technologie

Benennung: Kälte Schema

Zeichnungs-Nr.: 0326L.110.001

Ersatz für: 0326L.003.001