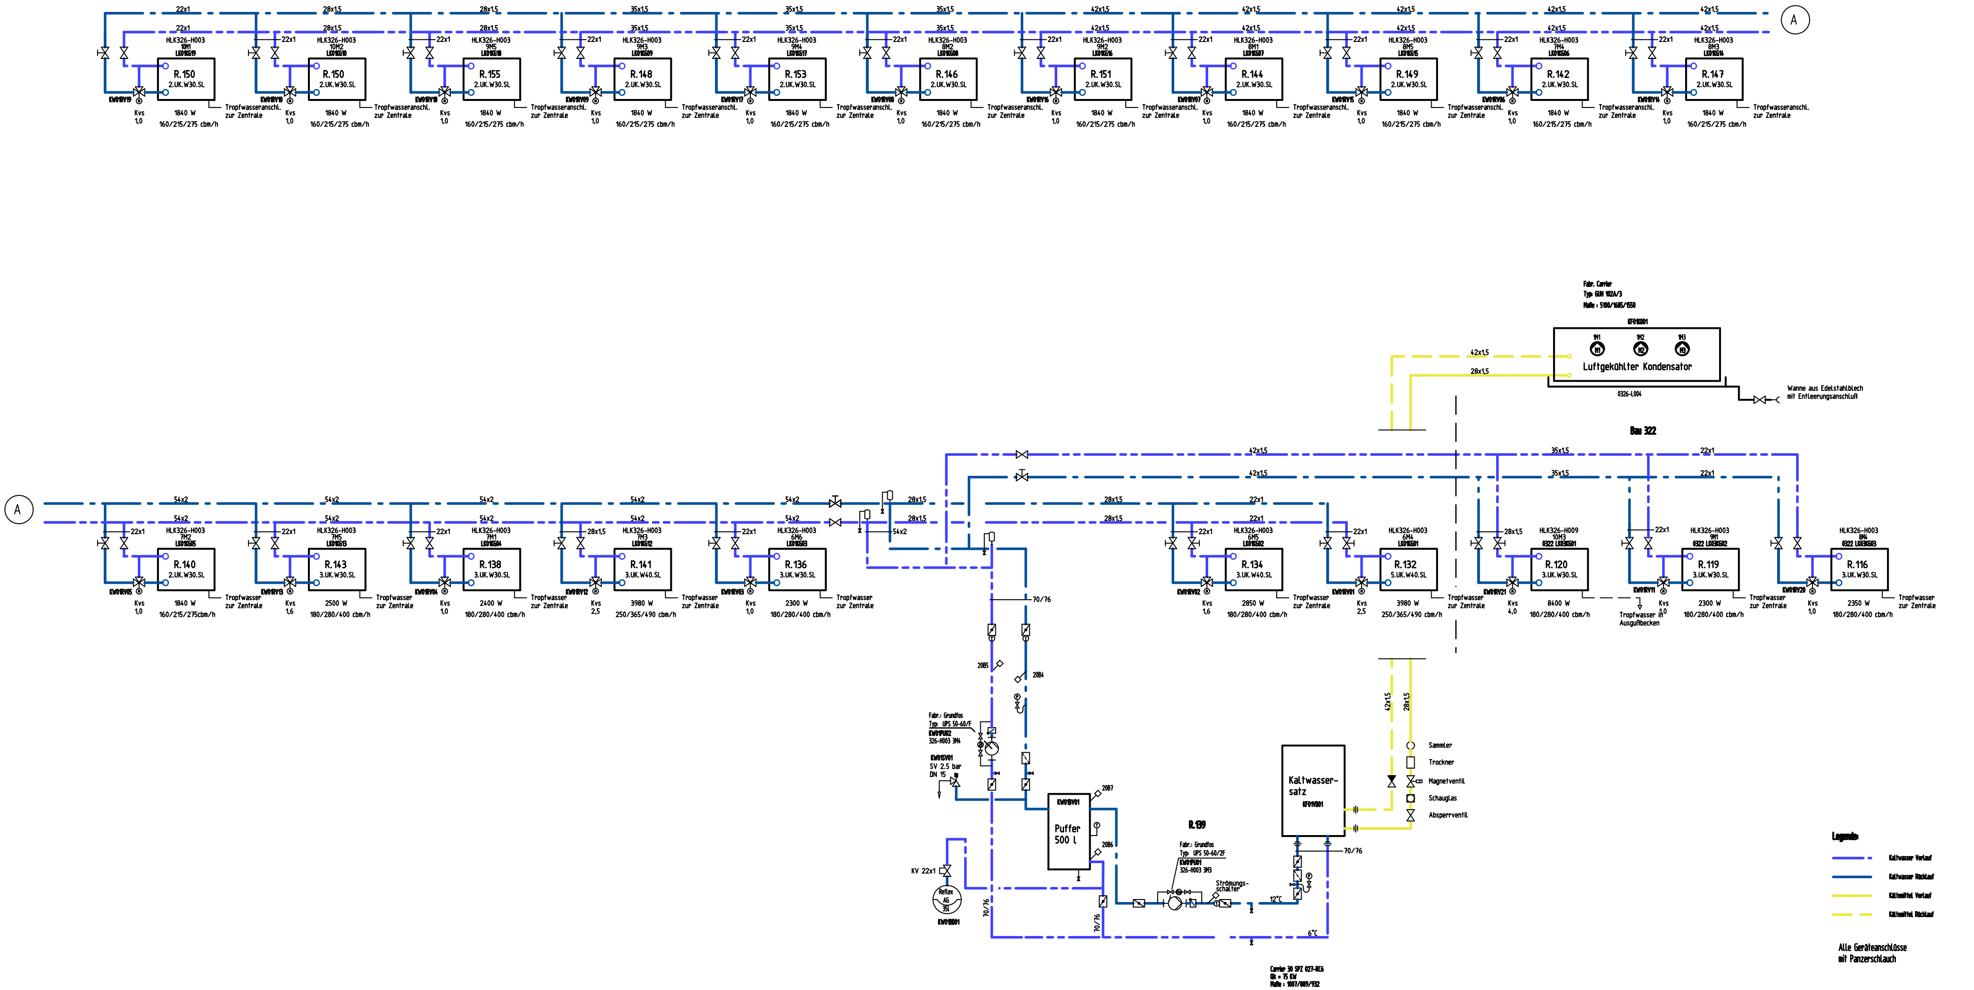


Legende:

- Kaltwasser Vorlauf
- Kaltwasser Rücklauf
- Kältemittel Vorlauf
- Kältemittel Rücklauf

Alle Geräteanschlüsse
mit Panzerschlauch

Index	Datum	Name	Änderung
e	08.07.2014	ang/bw	Plankopf-Logo aktualisiert
d	01.06.2012	TBS/AL	Revision, MSR-Text u. Strukturnummern eingetragen, Legende und Plankopf aktualisiert
c	15.02.2010	hö/hi	Ergänzt gemäß [illegible]
b	02.12.2009	hö/hi	geändert nach Angabe von Herrn [illegible], 27.11.09
a	06.11.2008	hö/hi	[illegible]

BAU 326

Karlsruher Institut für Technologie

Benennung: Kälte Schema

Maßstab: –

Index	Änderung	Datum	Name	2008	Tag	Name
				Bearb.	06.11.	hö/hi
				Gepr.		
				Ges.		

zeichenservice köstner
babbergerstraße 17
76189 karlsruhe
fon 0721-95214-0

Zeichnungs-Nr.: 0326L.110.001

Blatt 1

Ersatz für: 0326L.003.001

Ersetzt durch: