






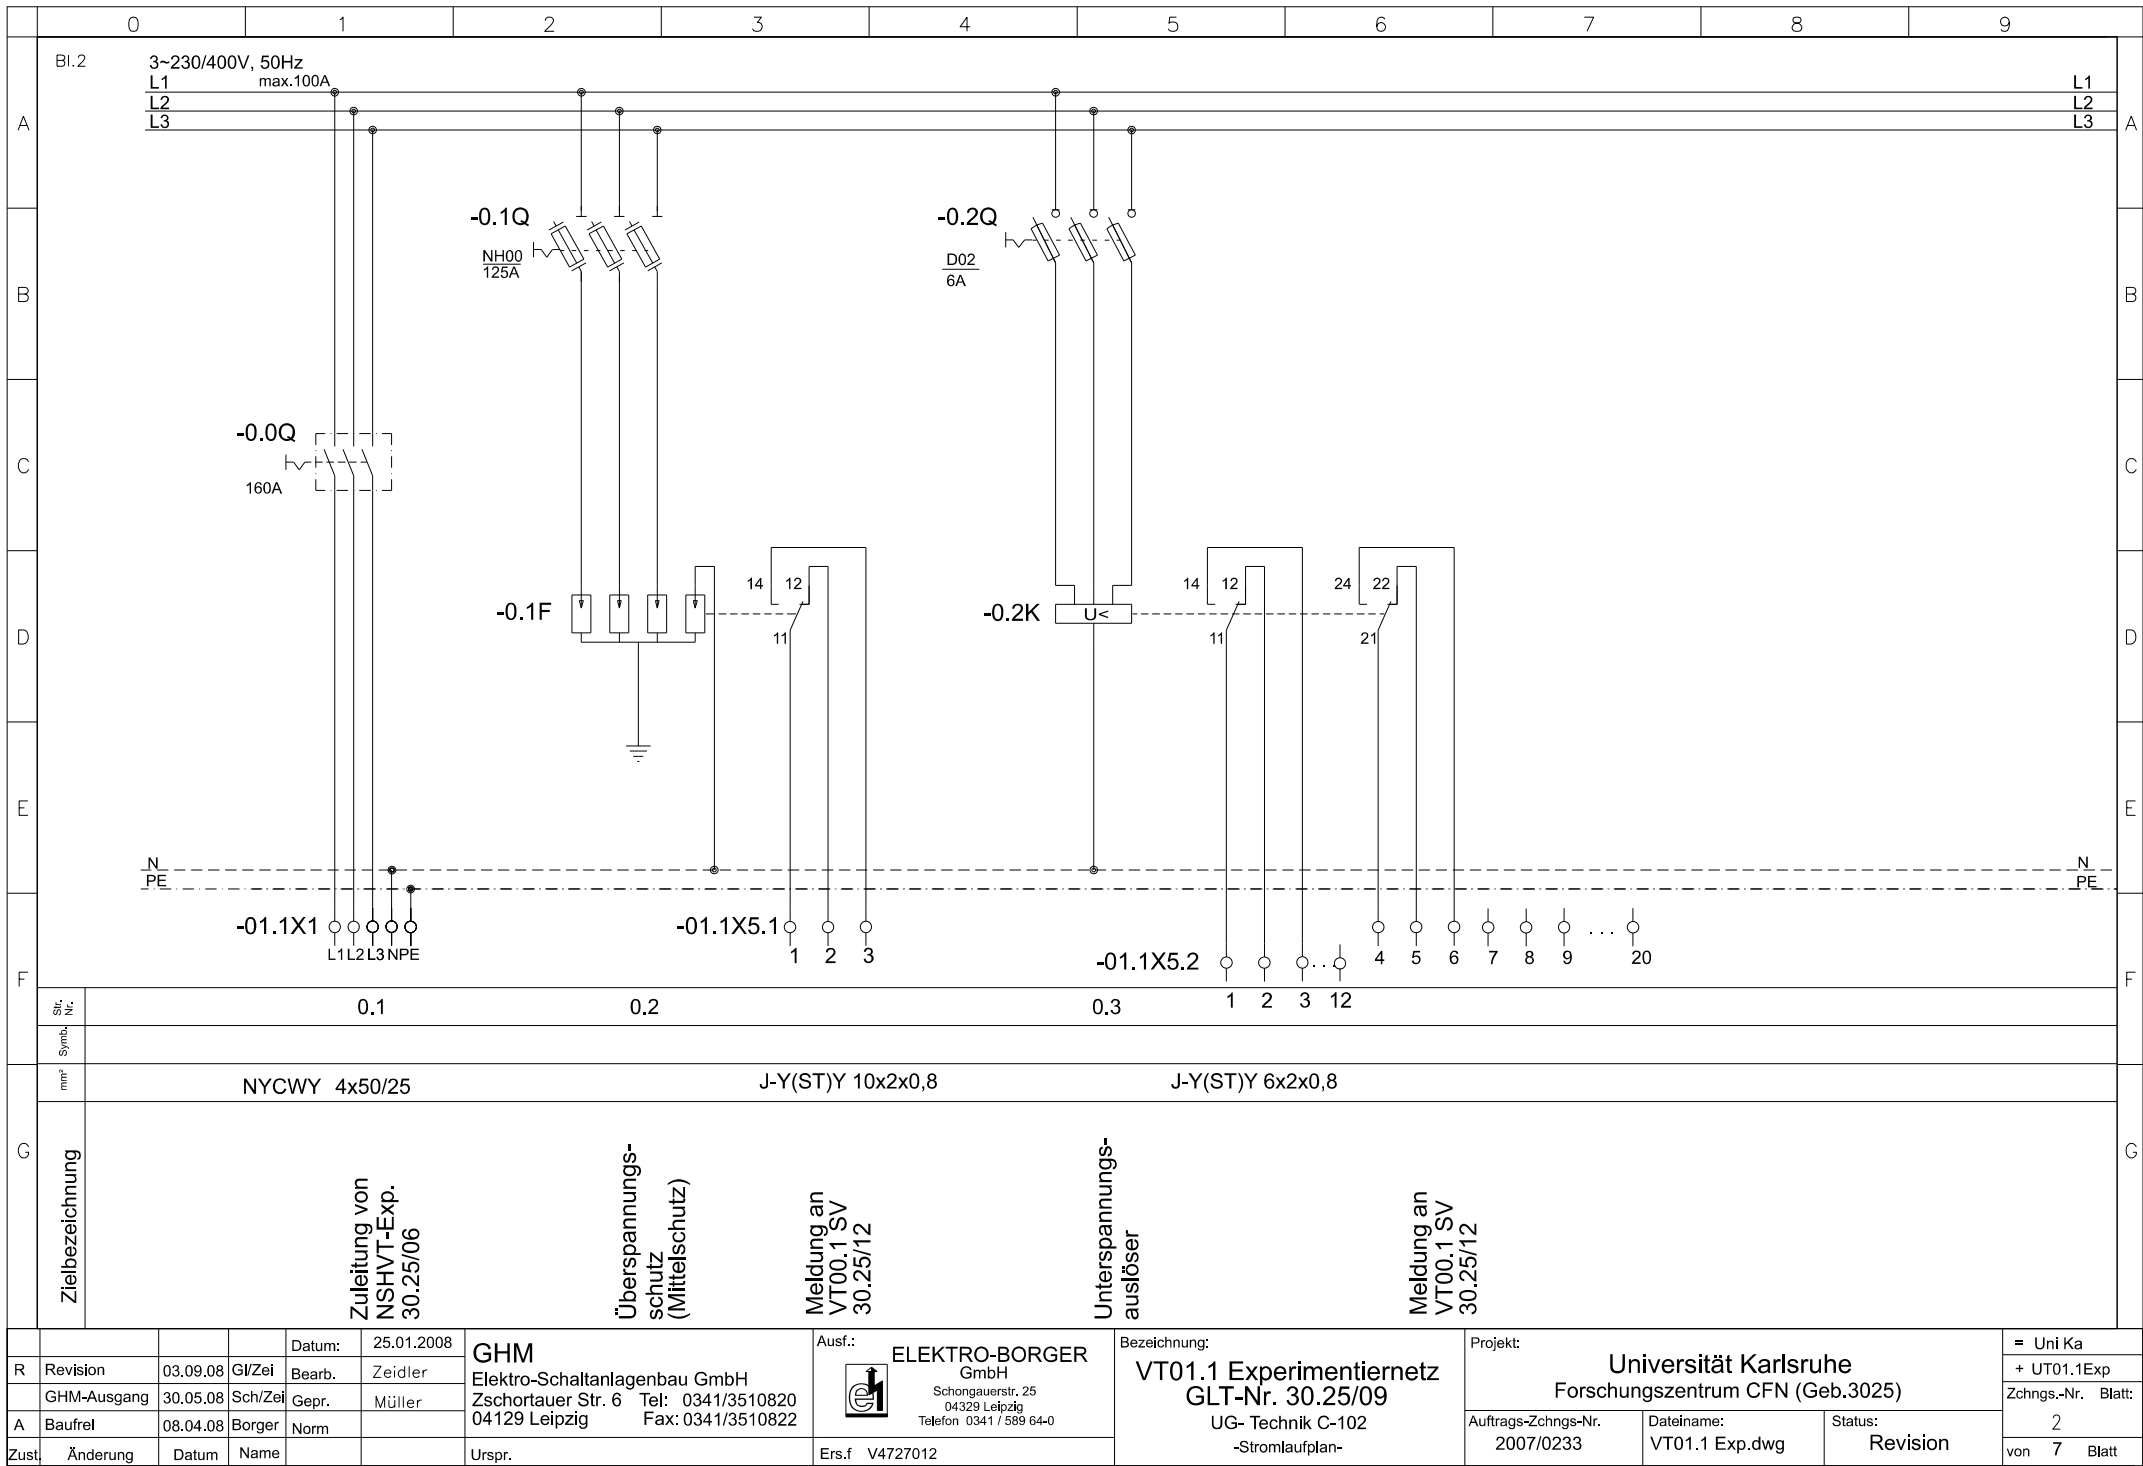

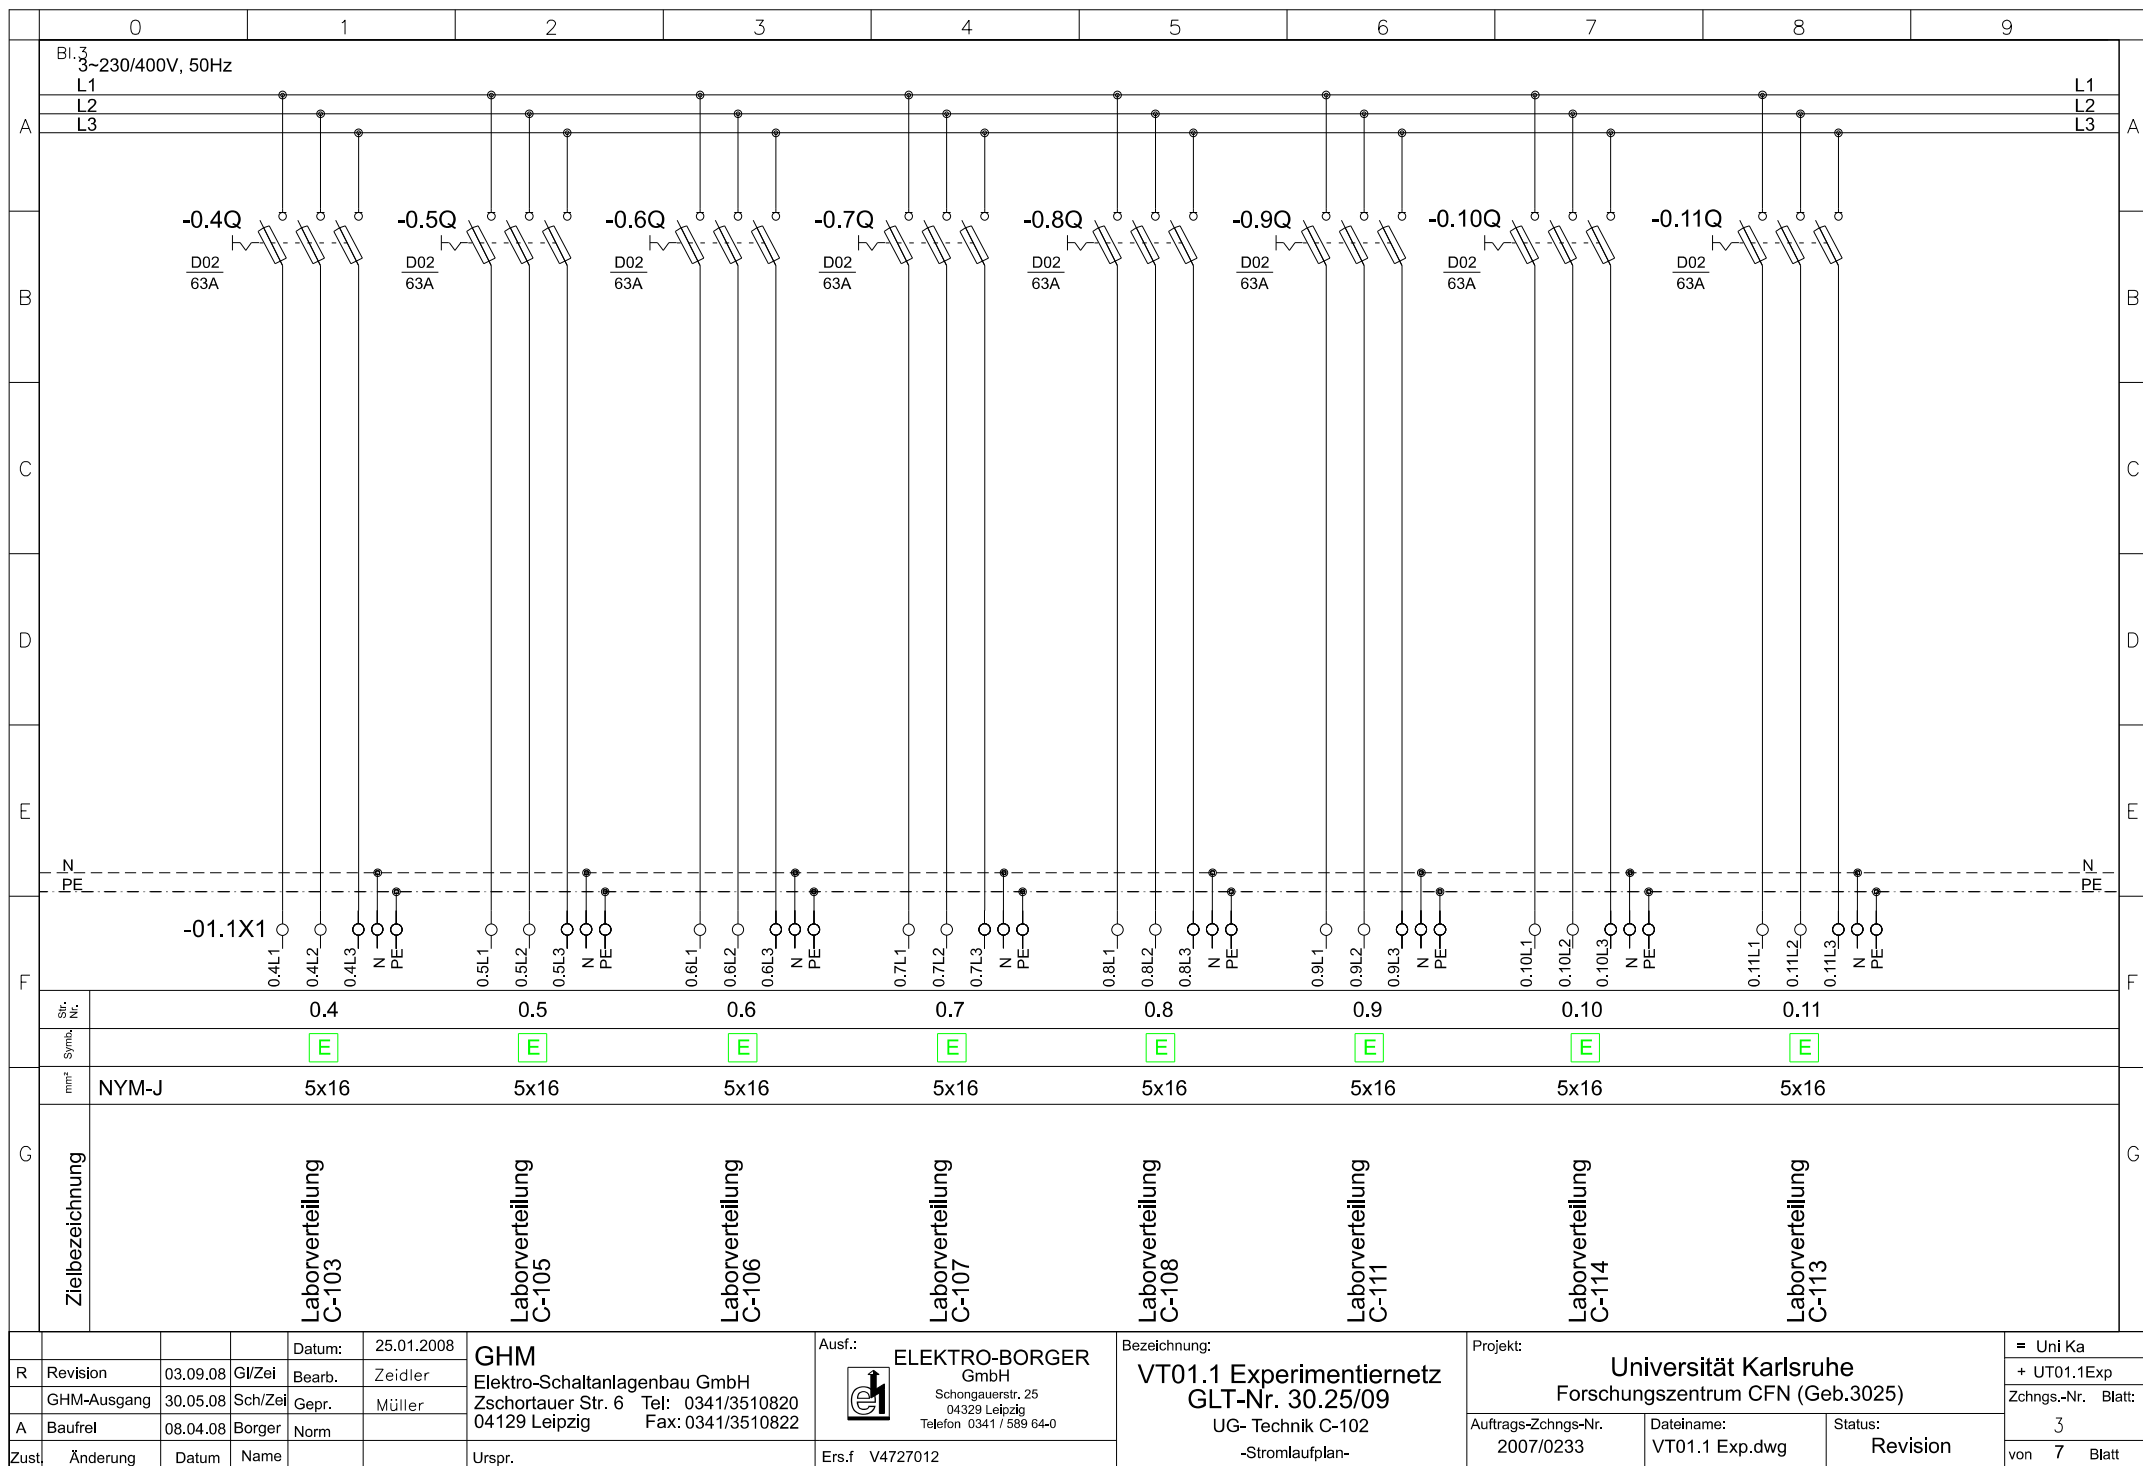

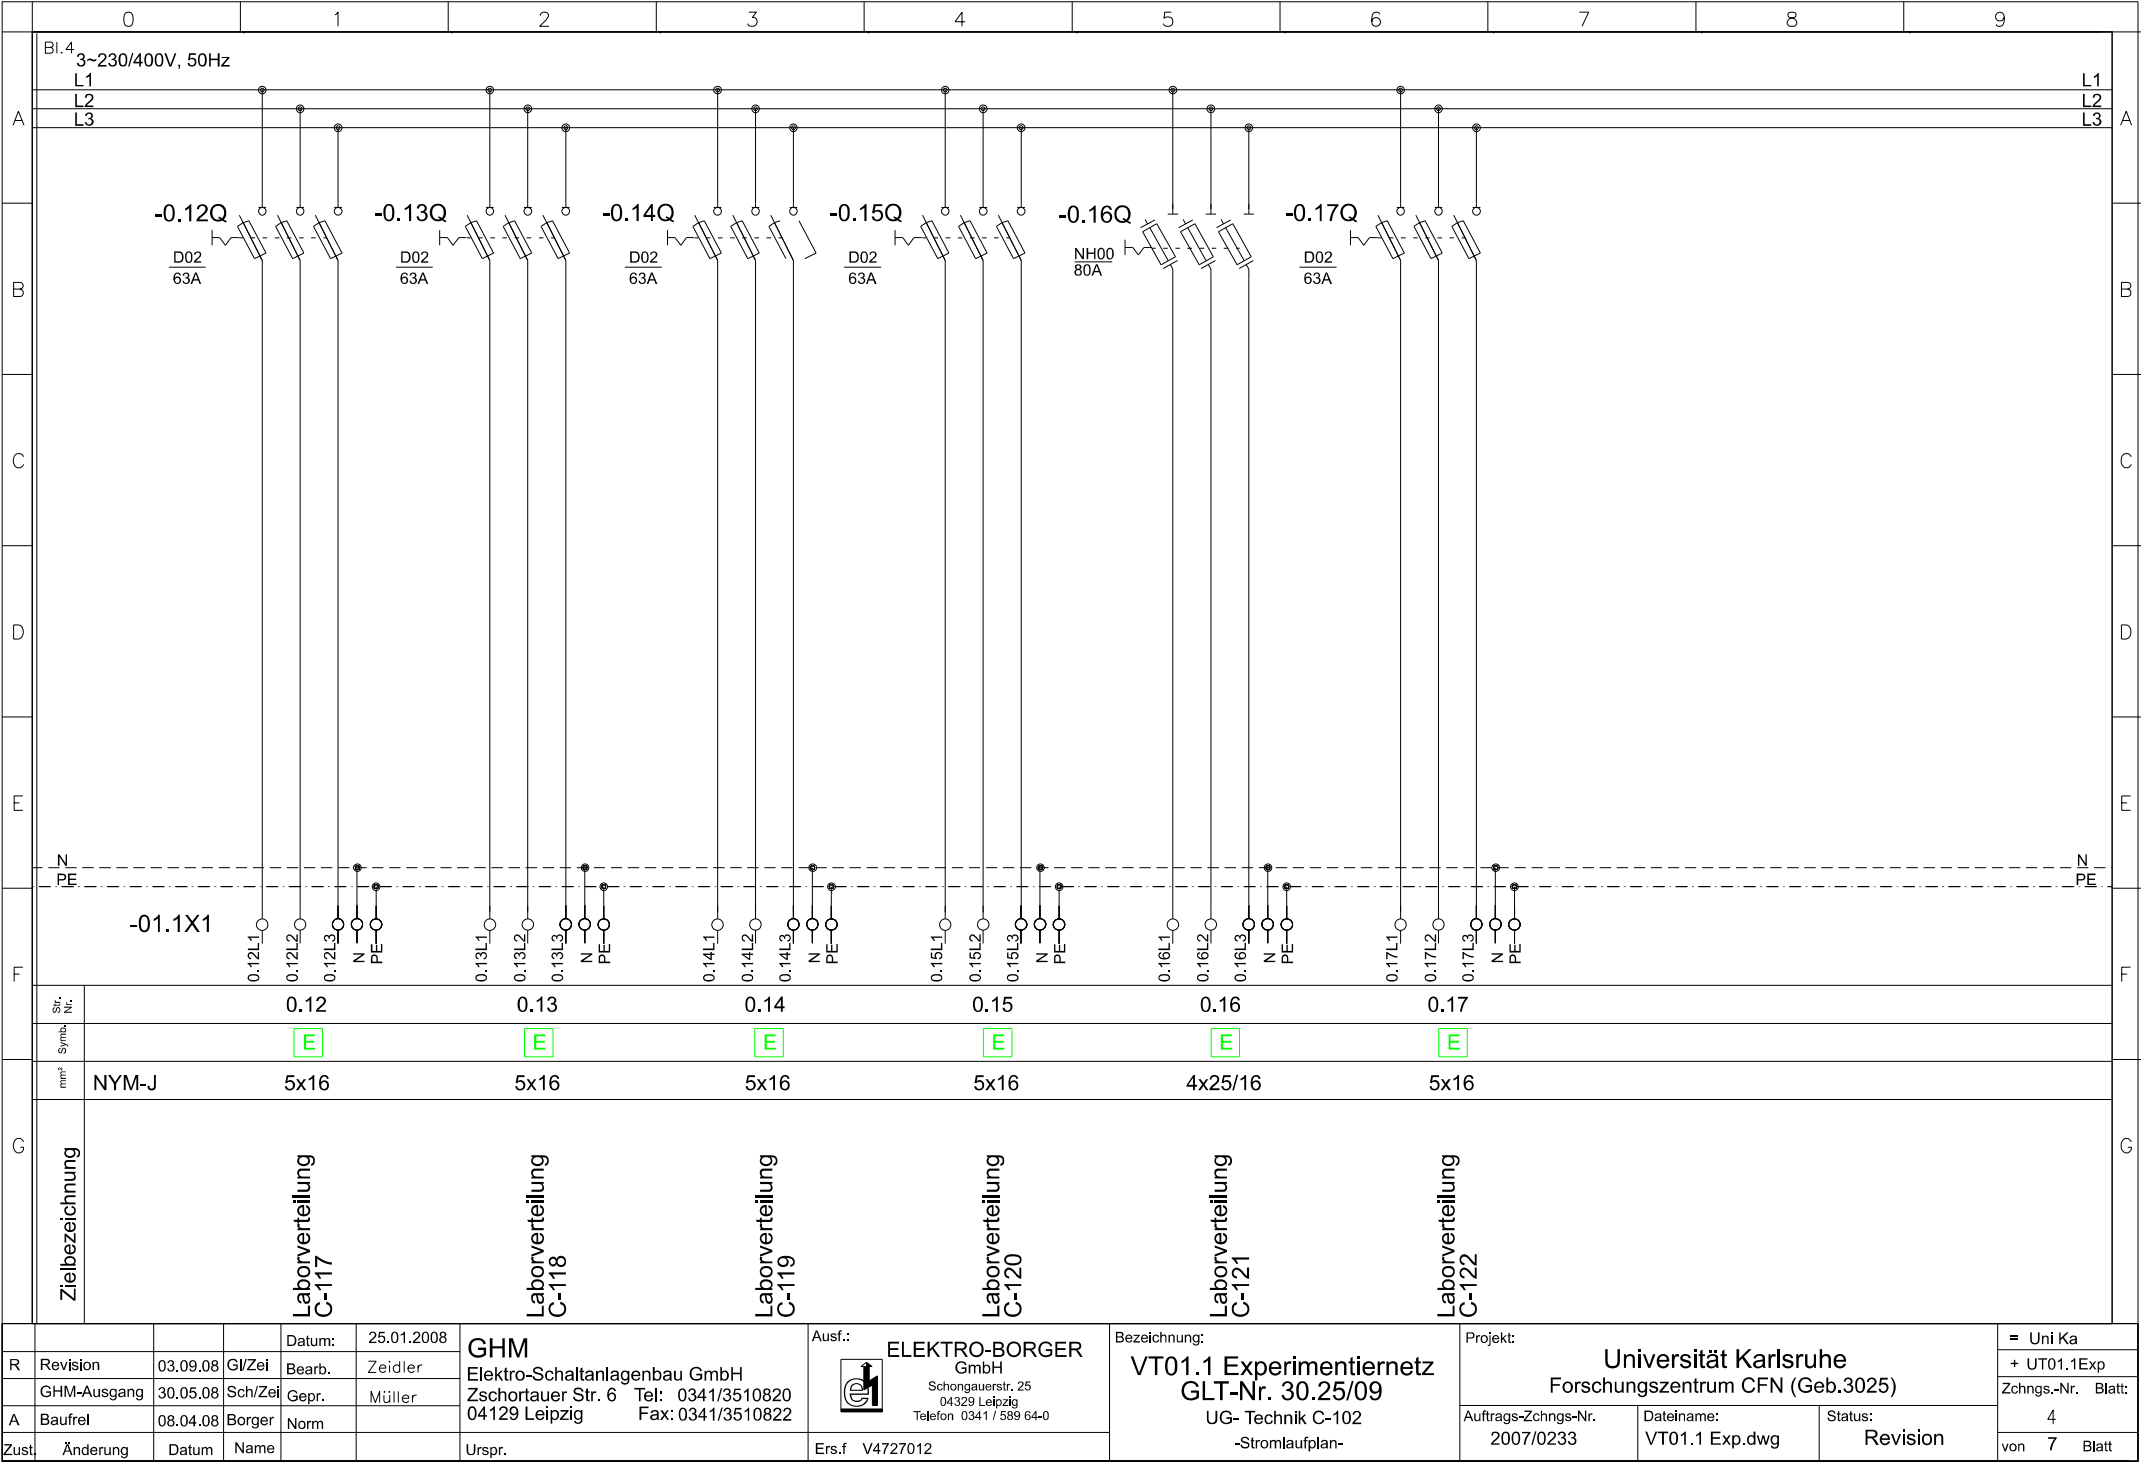

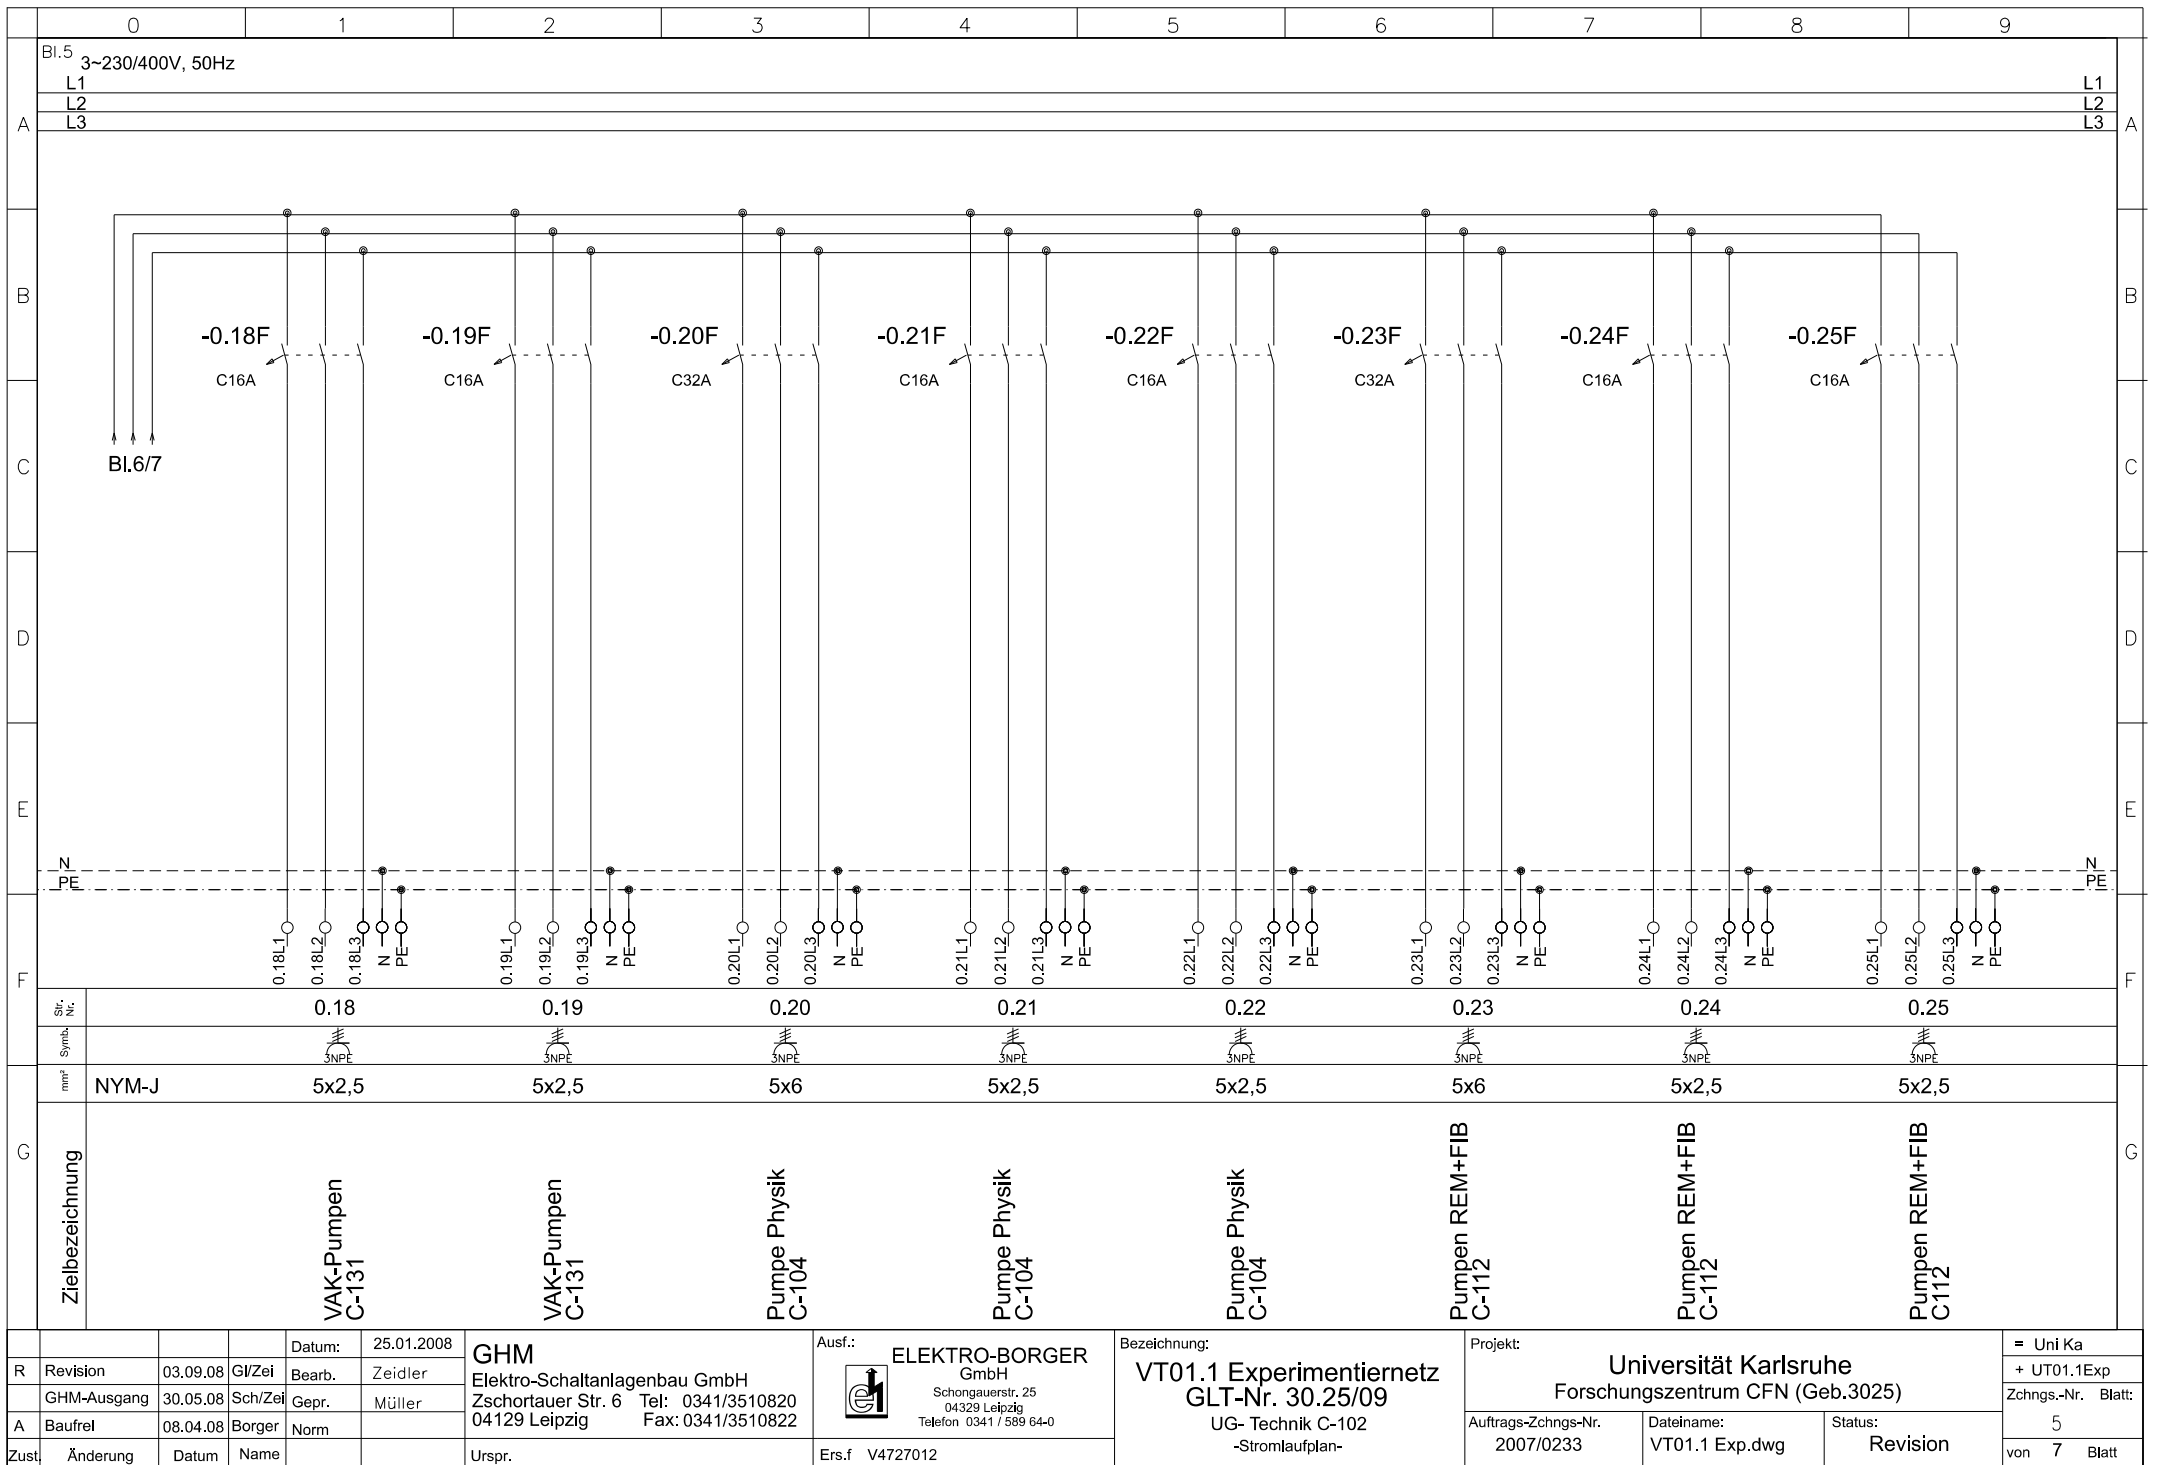

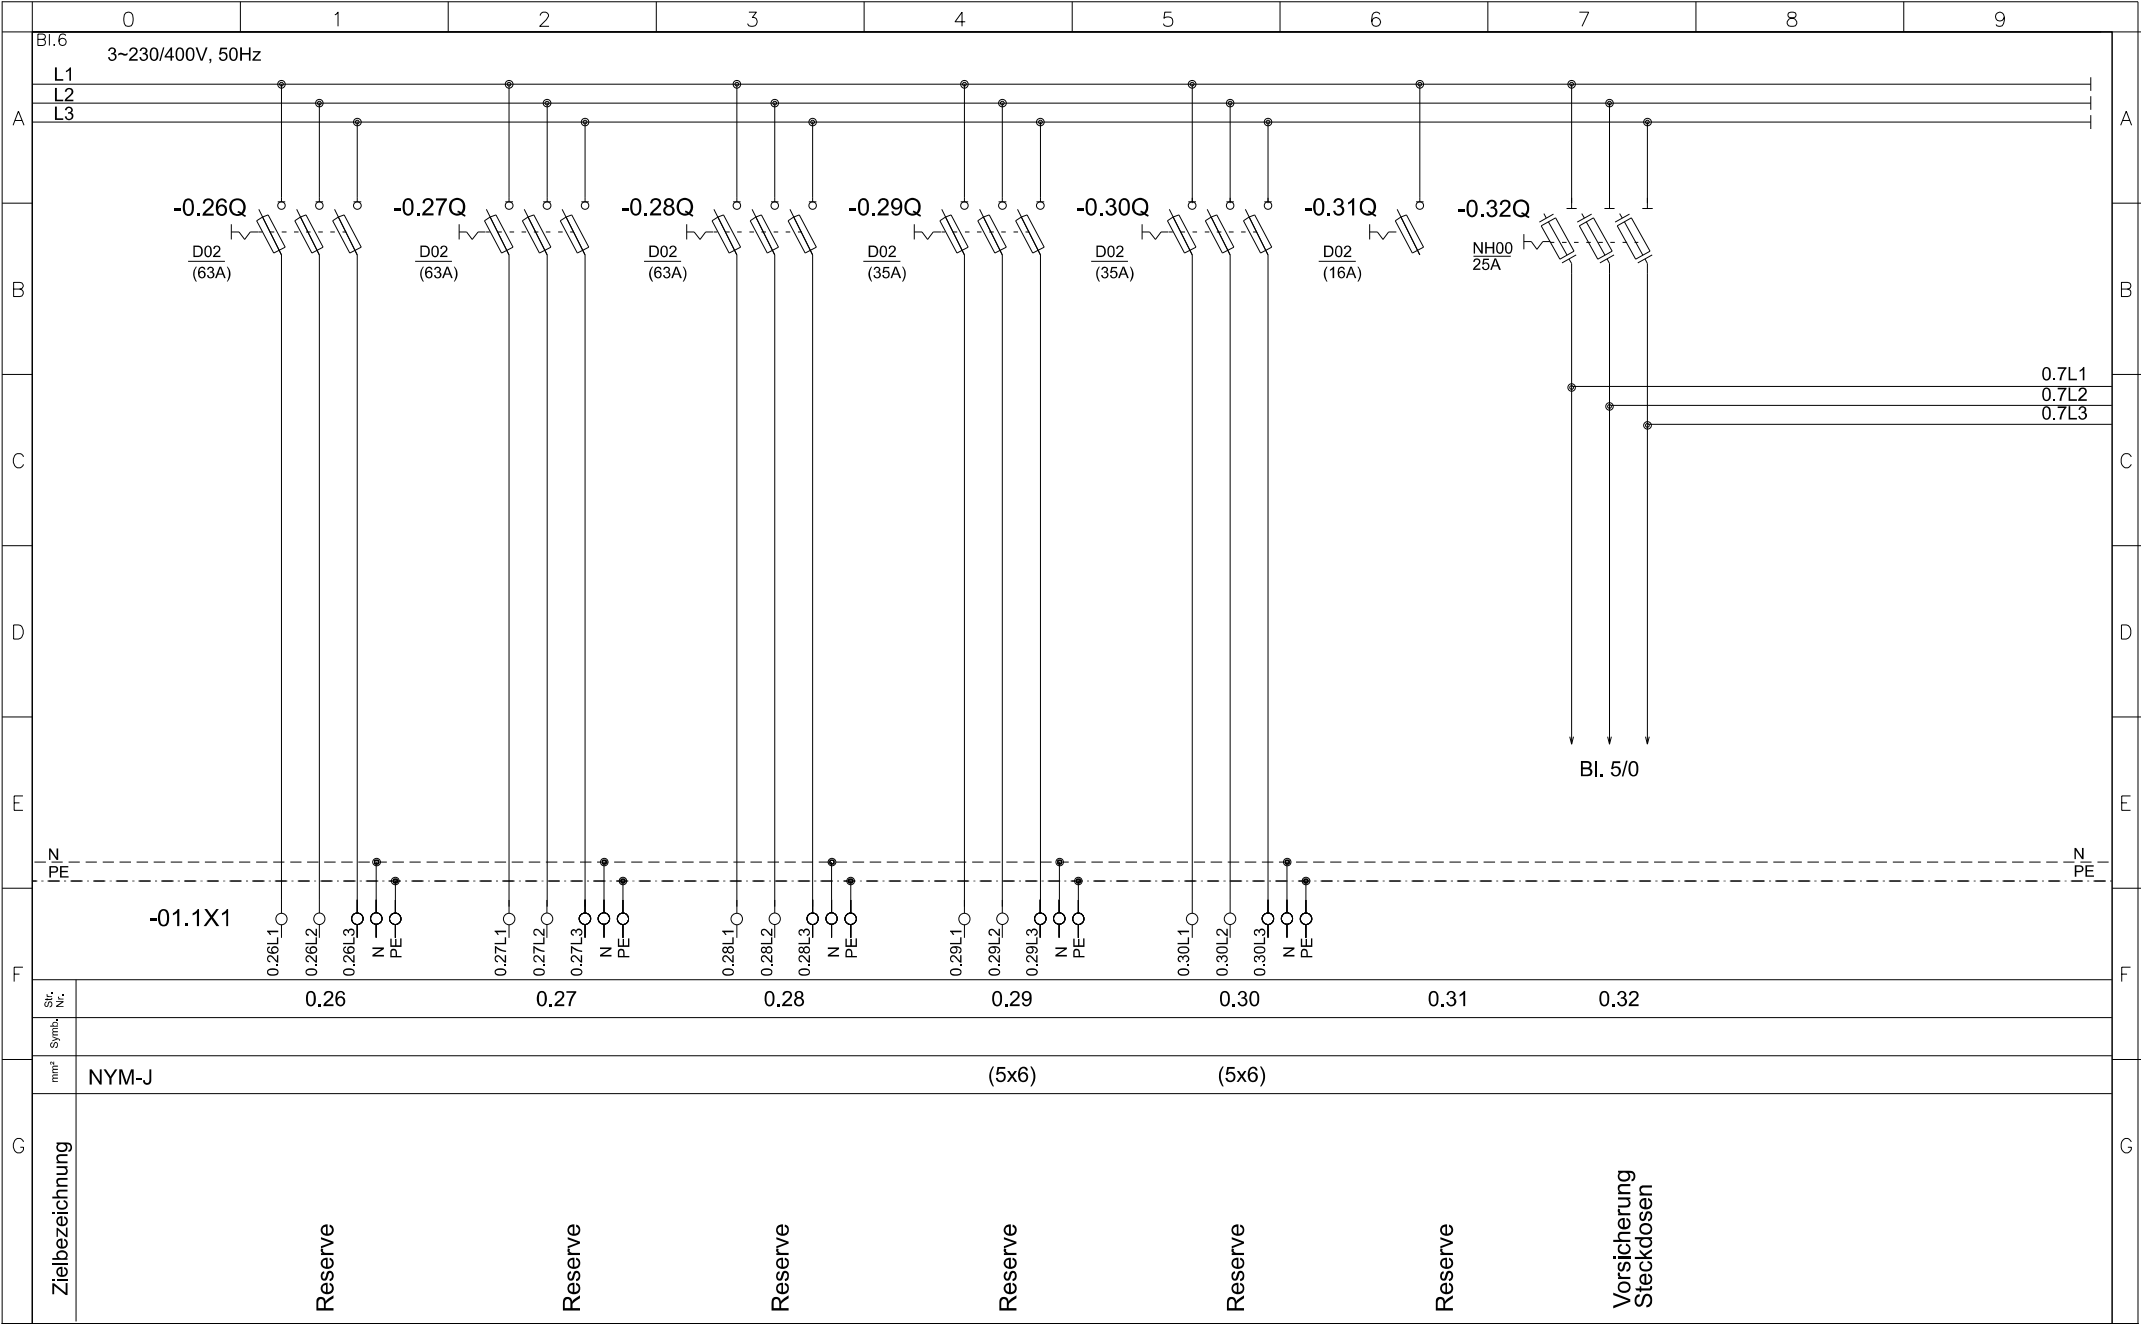

				Datum:	25.01.2008	GHM Elektro-Schaltanlagenbau GmbH Zschortauer Str. 6 Tel: 0341/3510820 04129 Leipzig Fax: 0341/3510822	Ausf.:  ELEKTRO-BORGER GmbH Schongauerstr. 25 04329 Leipzig Telefon 0341 / 589 64-0	Bezeichnung: VT01.1 Experimentiernetz GLT-Nr. 30.25/09 UG- Technik C-102 -Stromlaufplan-	Projekt: Universität Karlsruhe Forschungszentrum CFN (Geb.3025)	= Uni Ka		
R	Revision	03.09.08	GI/Ze	Bearb.	Zeidler					+ UT01.1Exp		
											Zchngs.-Nr. Blatt:	
											6	
											von 7 Blatt	
A	Baufrel	08.04.08	Borger	Norm		Urspr.	Ers.f V4727012		Auftrags-Zchngs-Nr. 2007/0233	Dateiname: VT01.1 Exp.dwg	Status: Revision	
Zust.	Änderung	Datum	Name									

