
Innenansicht

Außenansicht

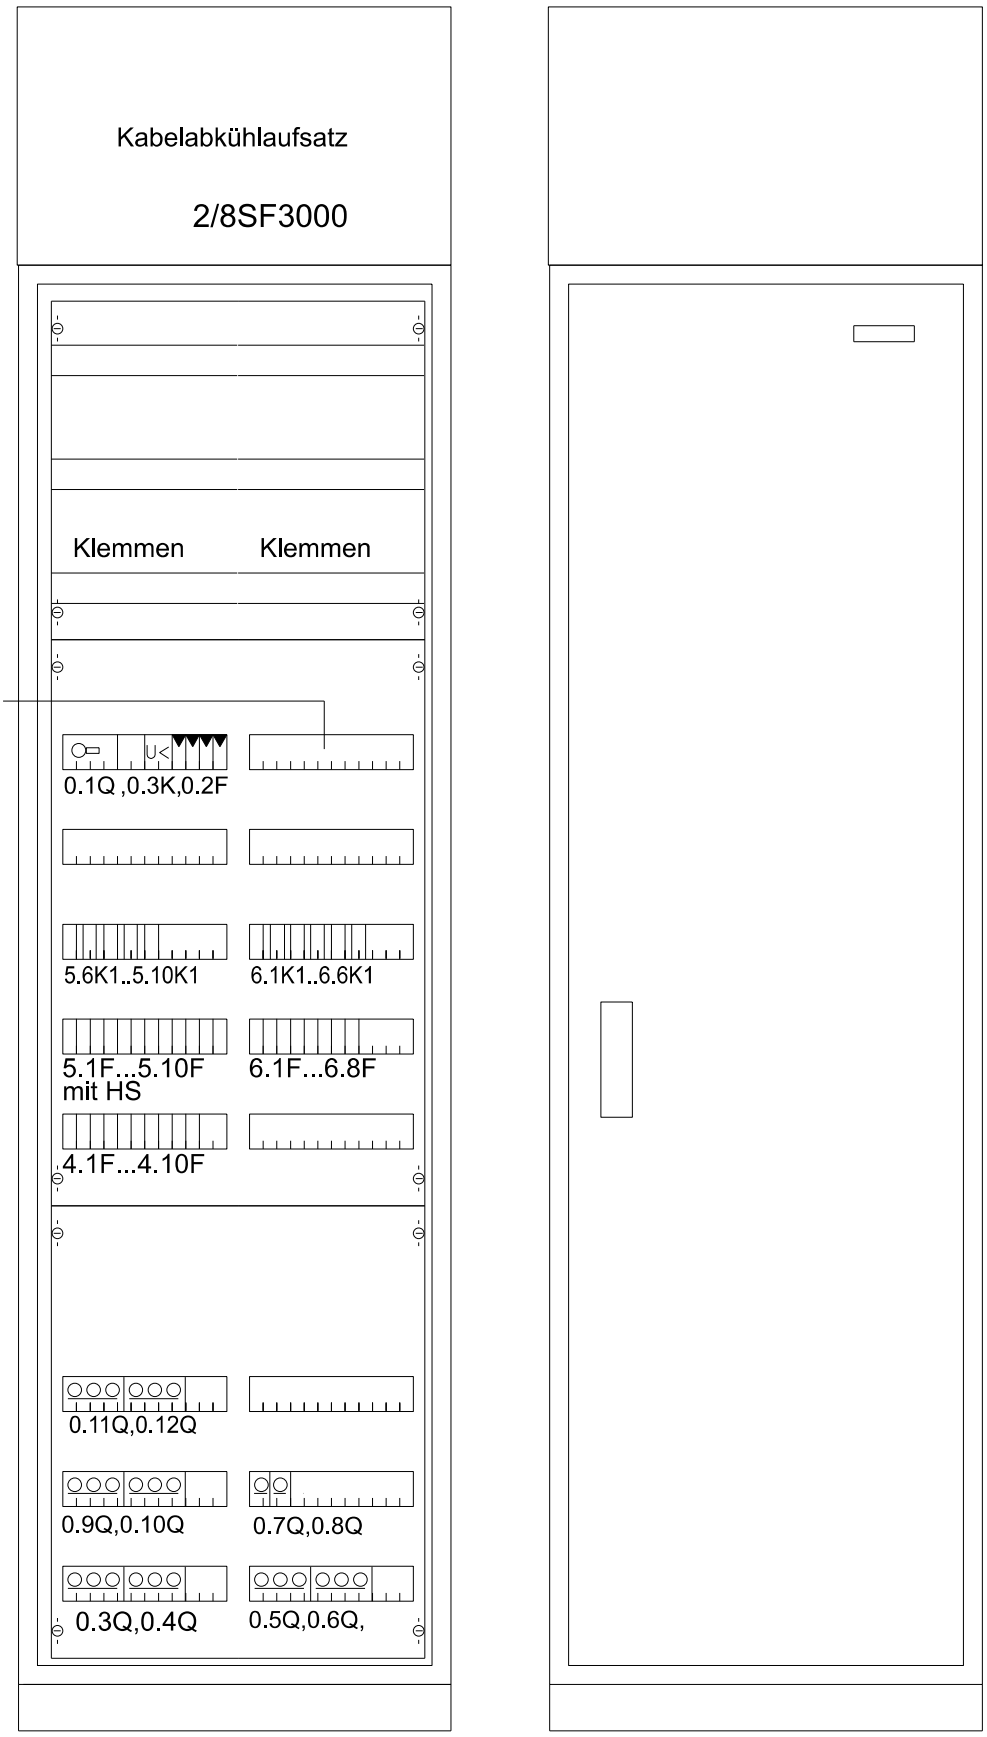

Relais abgesenkt:

230V: K01
K01.1
05.6K
0.2K
05.8K
05.9K
0.4K
06.1K
0.5K
06.3K
0.6K
06.5K
0.7K

24V: 0.1K
0.3K

Fabrikat: Striebel & John
Typ: Standschrank SF mit Sockel
Schutzart: IP41
Schutzklasse:II
Farbe: RAL 7035
Maße:
H-1924+ 500+50mm
B -524mm
T -334mm

Einspeisung: oben
Abgänge: oben

Einbaugeräte:

Überspannungsschutz Kl.C Dehn
Fi, Fi/LS ABB
LSA, Schütze, SS-Schalter ABB
Sicherungslastschalter bis 63 A Coron
Klemmen Phoenix

Bl.1

Zust	Änderung	Datum	Name
R	Revision Borger	05.09.08	GlZei
	GHM-Ausgang	02.06.08	Sch/Zei
A	Baufrei	08.04.08	Borger

Datum: 24.02.2008
Bearb. Zeidler
Gepr. Müller
Norm

GHM
Elektro-Schaltanlagenbau GmbH
Zschortauer Str. 6 Tel: 0341/3510820
04129 Leipzig Fax: 0341/3510822

Ursprung:

Ausf.: ELEKTRO-BORGER GmbH
Schongauerstr. 25
04329 Leipzig
Telefon 0341 / 589 64-0


Ers.f V4727013

Bezeichnung:
VT01.1 SV
GLT-Nr. 30.25/10
UG- Raum C-102
-Aufbauplan-

Projekt:
Universität Karlsruhe
Forschungszentrum CFN (Geb.3025)

Auftrags-Zchngs-Nr. 2007/0233
Dateiname: VT01.1 SV.dwg
Status: Revision

= Uni Ka
+ VT01.1SV
Zchngs.-Nr. Blatt: 1
von 10 Blatt

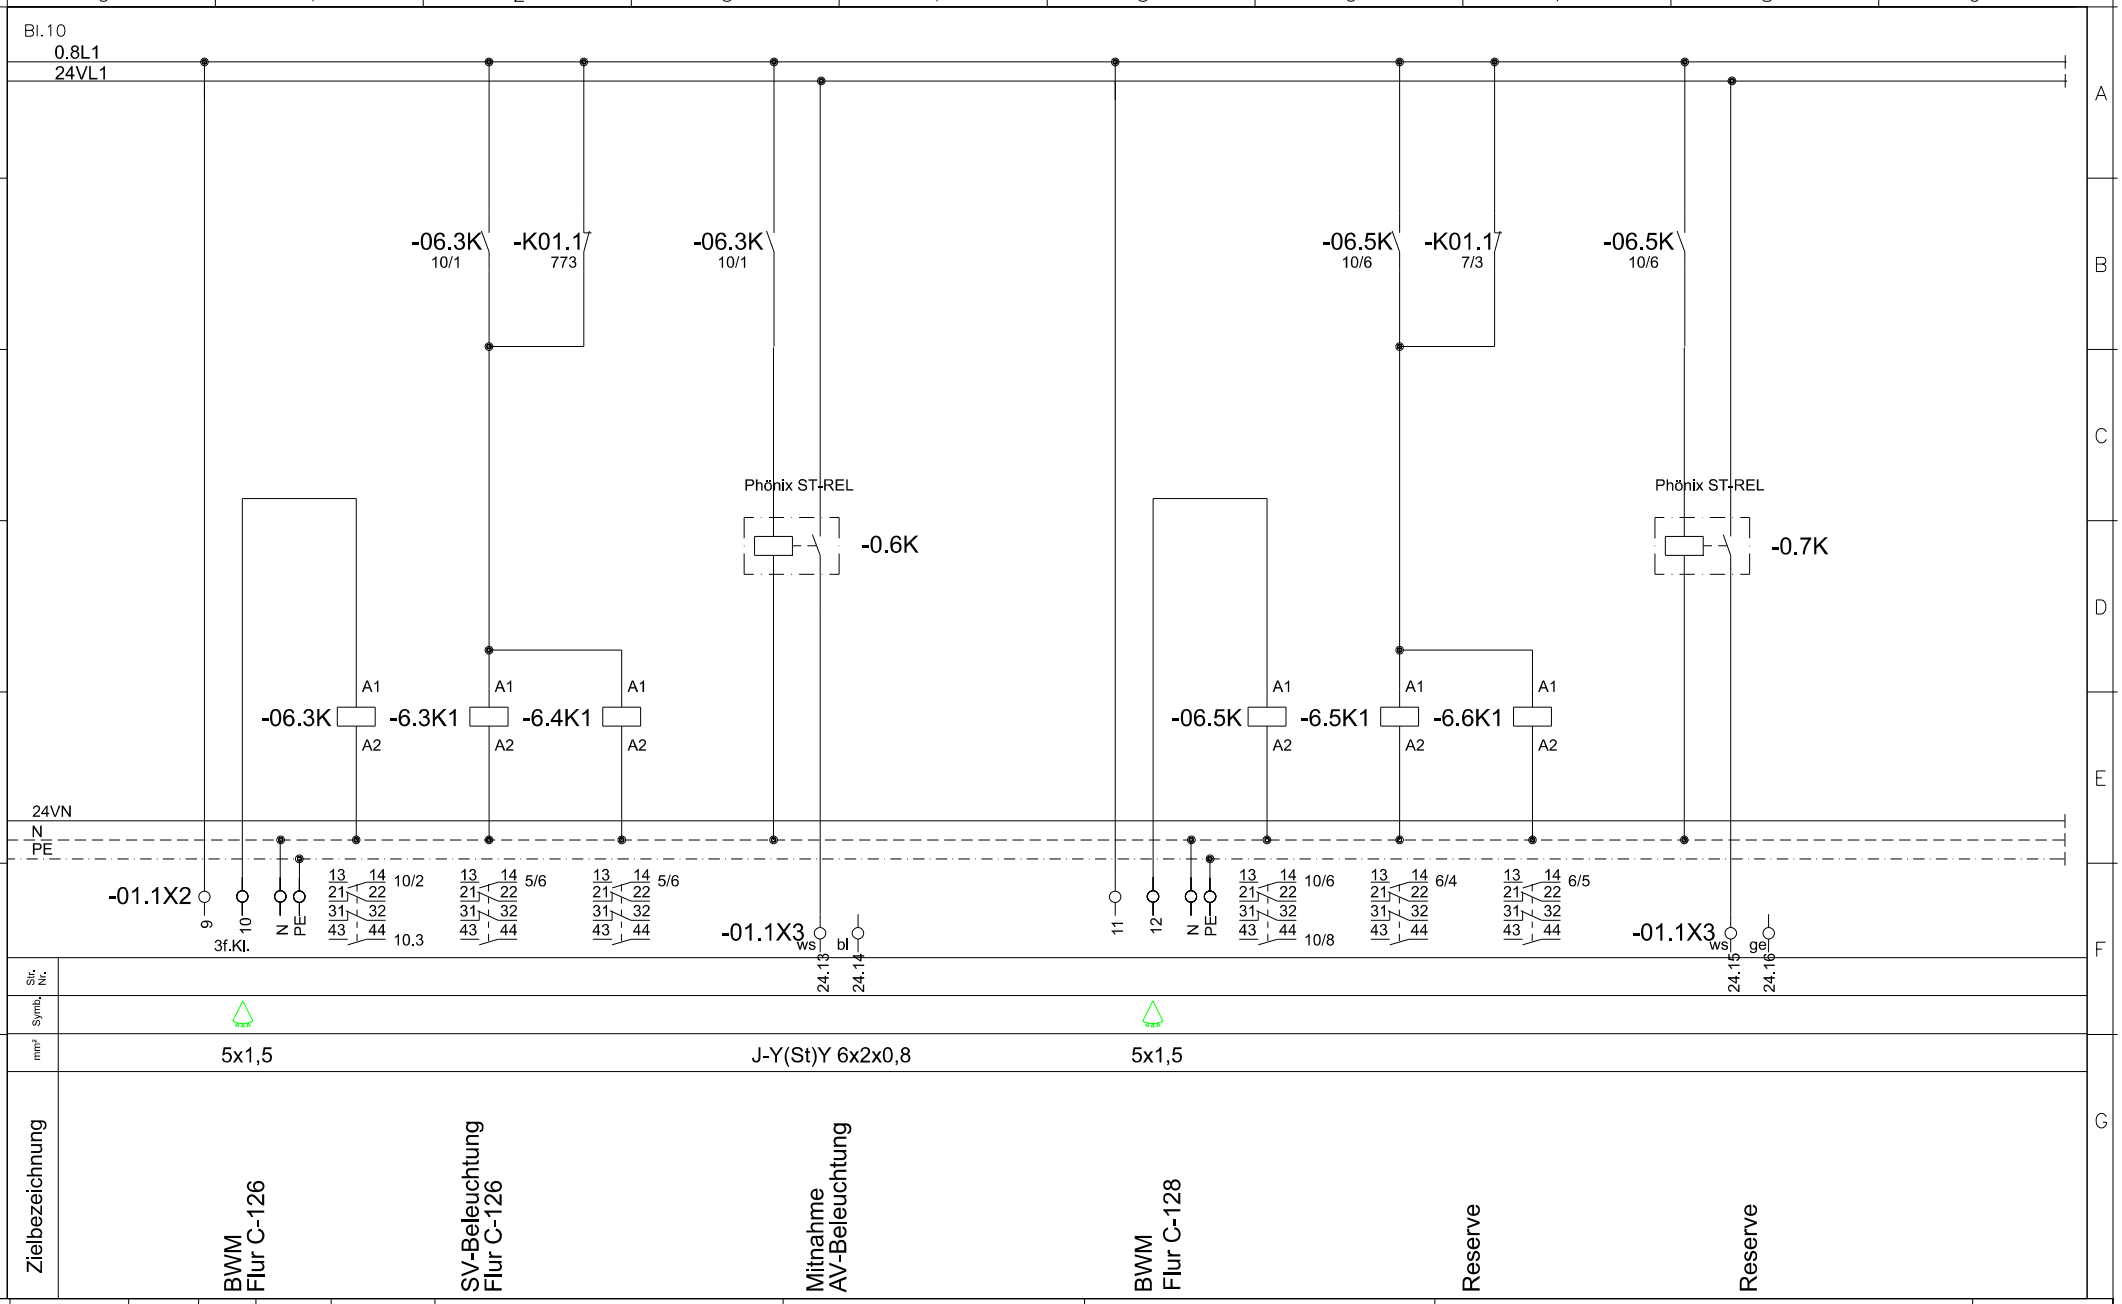

				Datum:	24.02.2008
R	Revision Borger	05.09.08	GI/Zei	Bearb.	Zeidler
	GHM-Ausgang	02.06.08	Sch/Zei	Gepr.	Müller
A	Baufrei	08.04.08	Borger	Norm	
Zust.	Änderung	Datum	Name		

GHM
Elektro-Schaltanlagenbau GmbH
Zschortauer Str. 6 Tel: 0341/3510820
04129 Leipzig Fax: 0341/3510822
Urspr.

Ausf.: ELEKTRO-BORGER GmbH
Schongauerstr. 25
04329 Leipzig
Telefon 0341 / 589 64-0
Ers.f V4727013


Bezeichnung:
VT01.1 SV
GLT-Nr. 30.25/10
UG- Raum C-102
-Stromlaufplan-

Projekt:
Universität Karlsruhe
Forschungszentrum CFN (Geb.3025)

Auftrags-Zchngs-Nr.	Dateiname:	Status:
2007/0233	VT01.1 SV.dwg	Revision

= Uni Ka
+ VT01.1SV
Zchngs.-Nr. Blatt: 10
von 10 Blatt

Bl.2

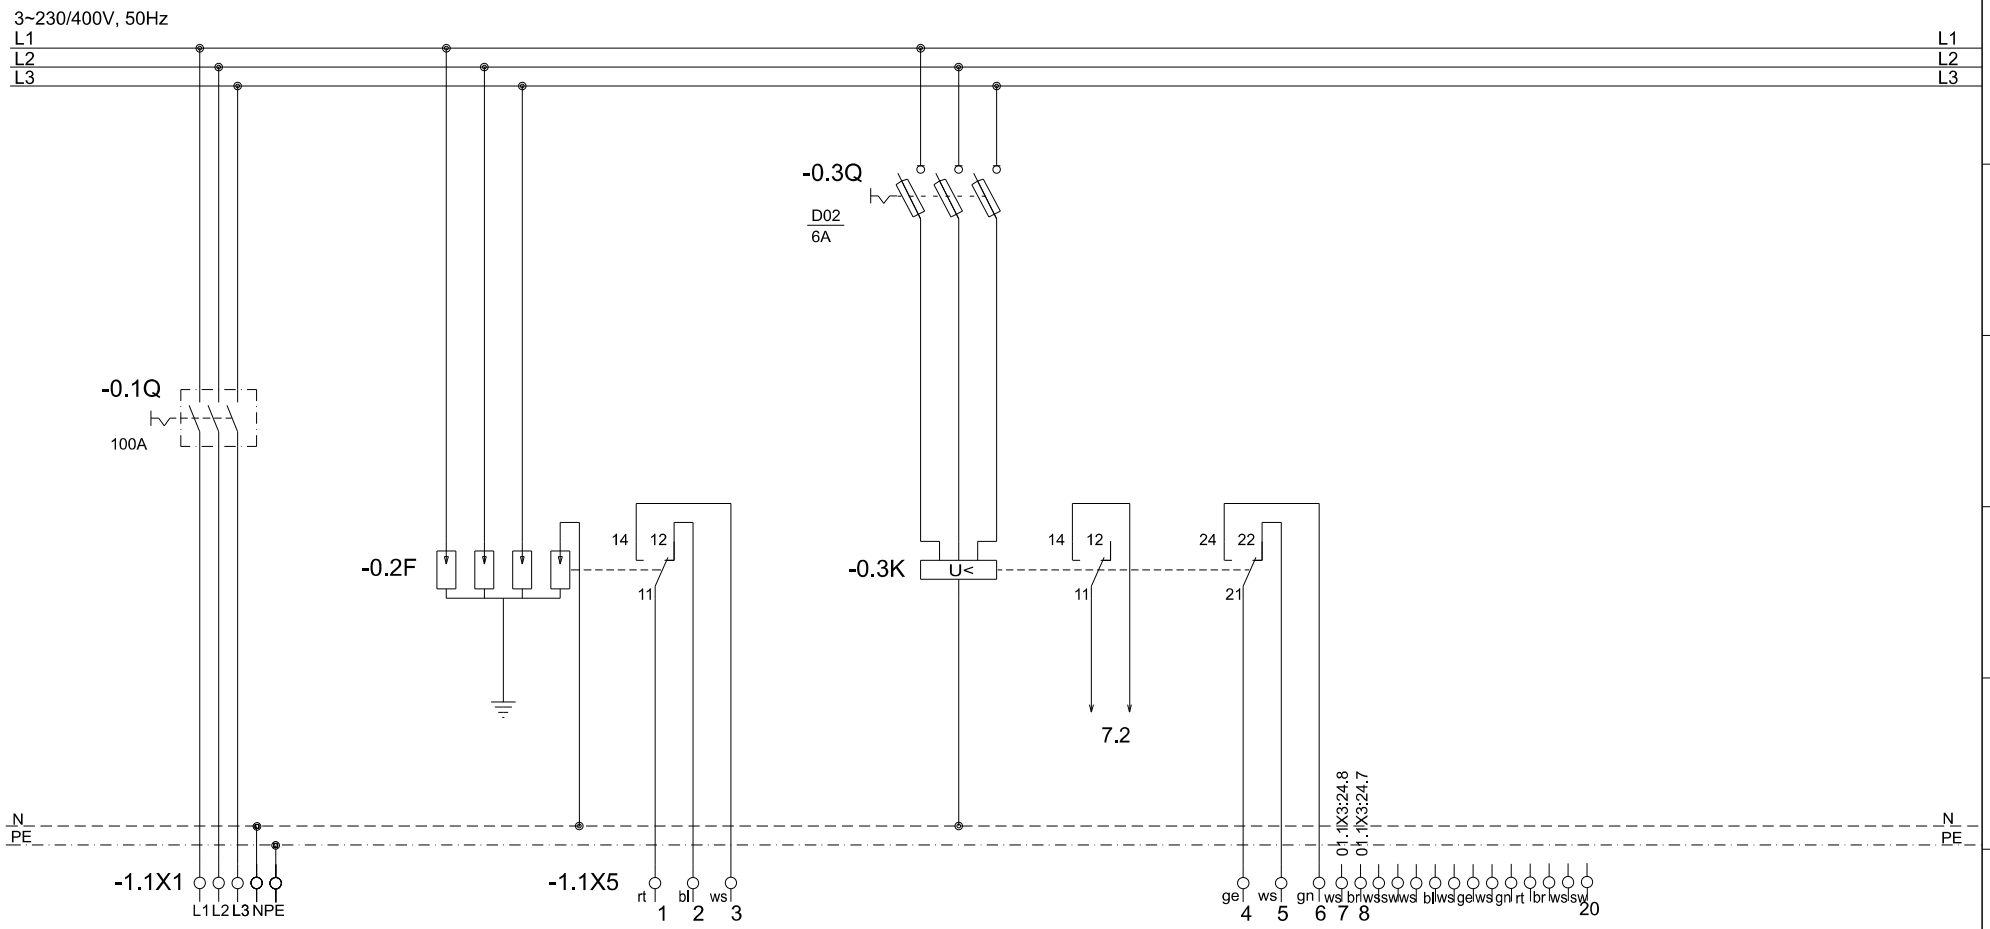


Str. Nr.	0.1	0.2	0.3
Symb.			
mm²	N2XCH E30 4x16/16	Steuerkabel J-Y(ST)Y 10x2x0,8	
Zielbezeichnung	Zuleitung von NSHVT-SV 30.25/07	Überspannungs-schutz (Mittelschutz)	Meldung an VT00.1 SV 30.25/12

				Datum:	24.02.2008	GHM Elektro-Schaltanlagenbau GmbH Zschortauer Str. 6 Tel: 0341/3510820 04129 Leipzig Fax: 0341/3510822	Ausf.: ELEKTRO-BORGER GmbH Schongauerstr. 25 04329 Leipzig Telefon 0341 / 589 64-0	Bezeichnung: VT01.1 SV GLT-Nr. 30.25/10 UG- Raum C-102 -Stromlaufplan-	Projekt: Universität Karlsruhe Forschungszentrum CFN (Geb.3025)	= Uni Ka
R	Revision Borger	05.09.08	GI/Zei	Bearb.	Zeidler					+ VT01.1SV
	GHM-Ausgang	02.06.08	Sch/Zei	Gepr.	Müller				Auftrags-Zchngs-Nr. 2007/0233	Zchngs.-Nr. Blatt: 2
A	Baufrei	08.04.08	Borger	Norm					Dateiname: VT01.1 SV.dwg	Status: Revision
Zust.	Änderung	Datum	Name			Urspr.	Ers.f V4727013			von 10 Blatt

Meldung an VT00.1 SV 30.25/12

Unterspannungs-auslöser

Interne Verdrahtung

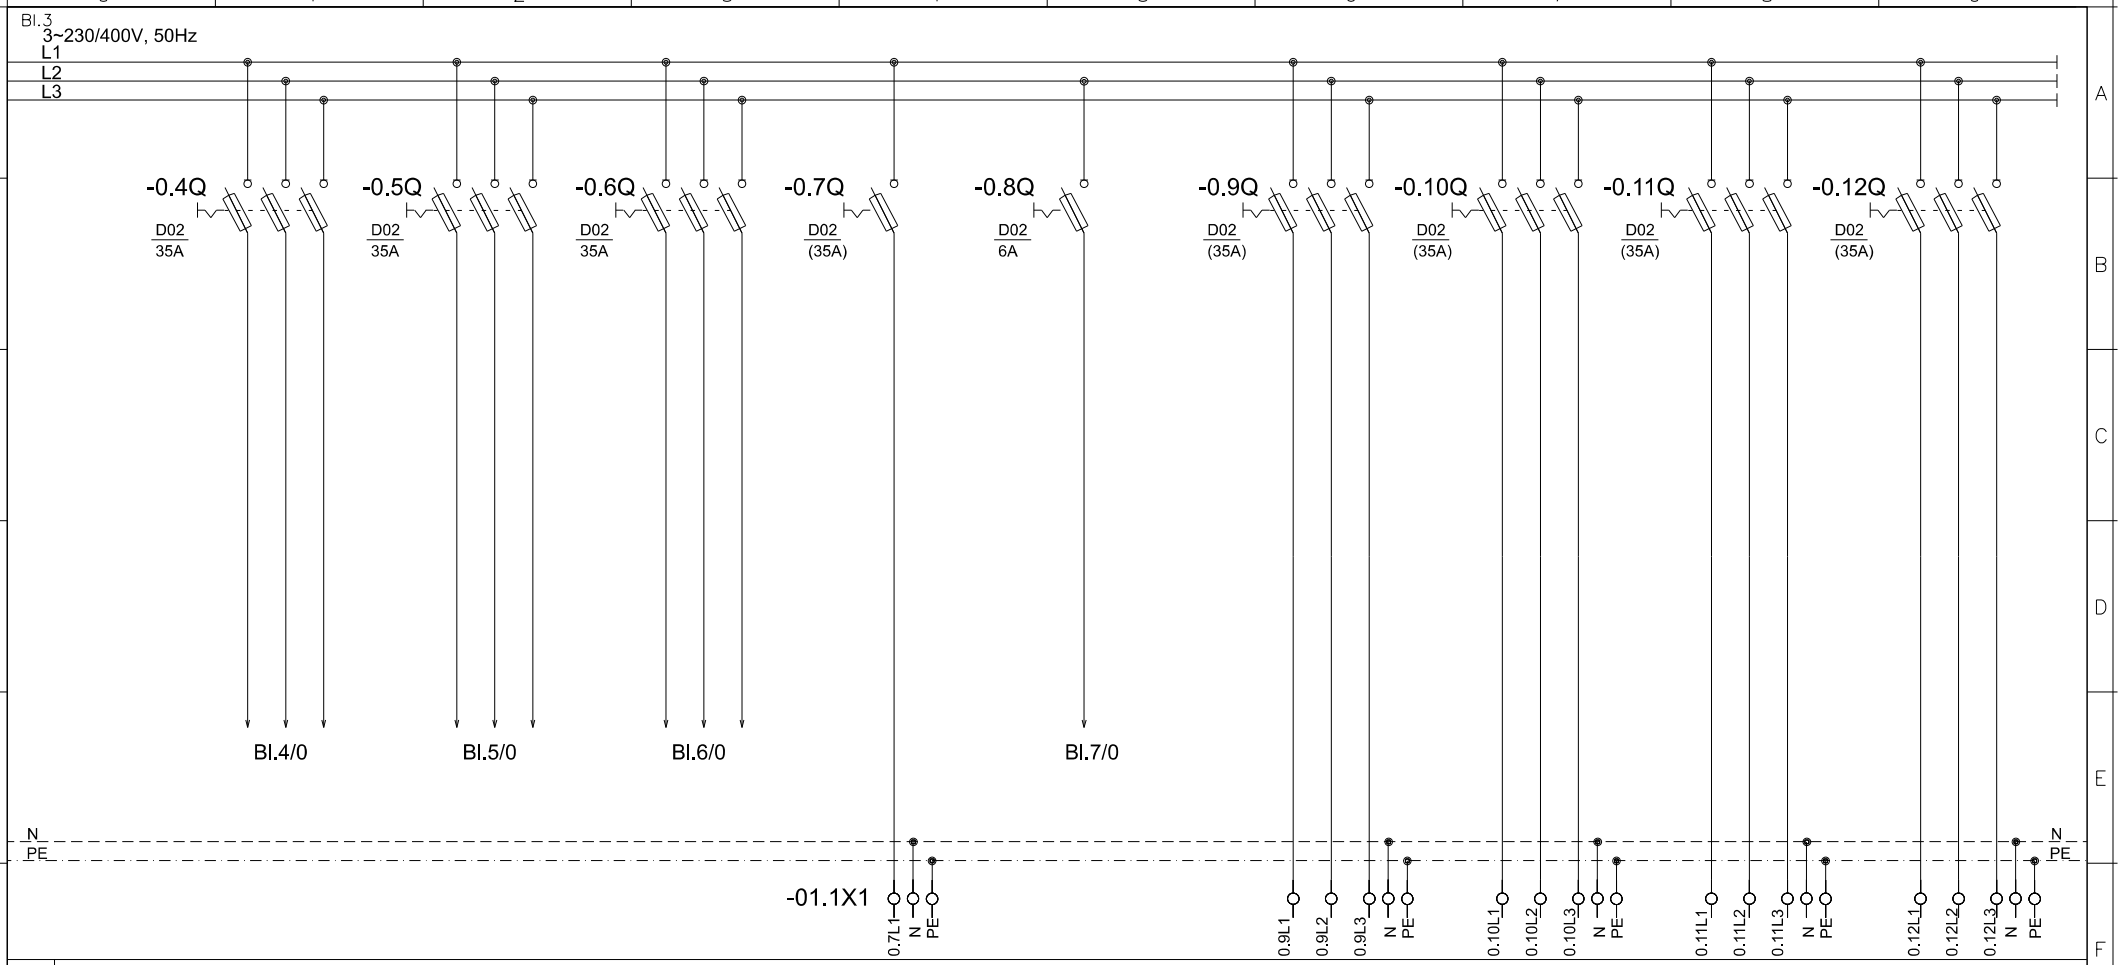

Str. Nr.	0.4	0.5	0.6	0.7	0.8	0.9	0.10	0.11	0.12
Symb.									
mm²	NYM-J								
Zielbezeichnung	Vorsicherung Steckdosen Allg. Anschlüsse	Vorsicherung Beleuchtung	Vorsicherung Beleuchtung	Reserve	Steuersicherung	Reserve	Reserve	Reserve	Reserve

			Datum:	24.02.2008	
R	Revision Borger	05.09.08	GI/Zei	Bearb.	Zeidler
	GHM-Ausgang	02.06.08	Sch/Zei	Gepr.	Müller
A	Baufrei	08.04.08	Borger	Norm	
Zust.	Änderung	Datum	Name		

GHM
Elektro-Schaltanlagenbau GmbH
Zschortauer Str. 6 Tel: 0341/3510820
04129 Leipzig Fax: 0341/3510822
Urspr.


Ausf.: ELEKTRO-BORGER GmbH
Schongauerstr. 25
04329 Leipzig
Telefon 0341 / 589 64-0
Ers.f V4727013

Bezeichnung:
VT01.1 SV
GLT-Nr. 30.25/10
UG- Raum C-102
-Stromlaufplan-

Projekt:
Universität Karlsruhe
Forschungszentrum CFN (Geb.3025)

Auftrags-Zchngs-Nr.: 2007/0233
Dateiname: VT01.1 SV.dwg
Status: Revision

= Uni Ka
+ VT01.1SV
Zchngs.-Nr. Blatt: 3
von 10 Blatt

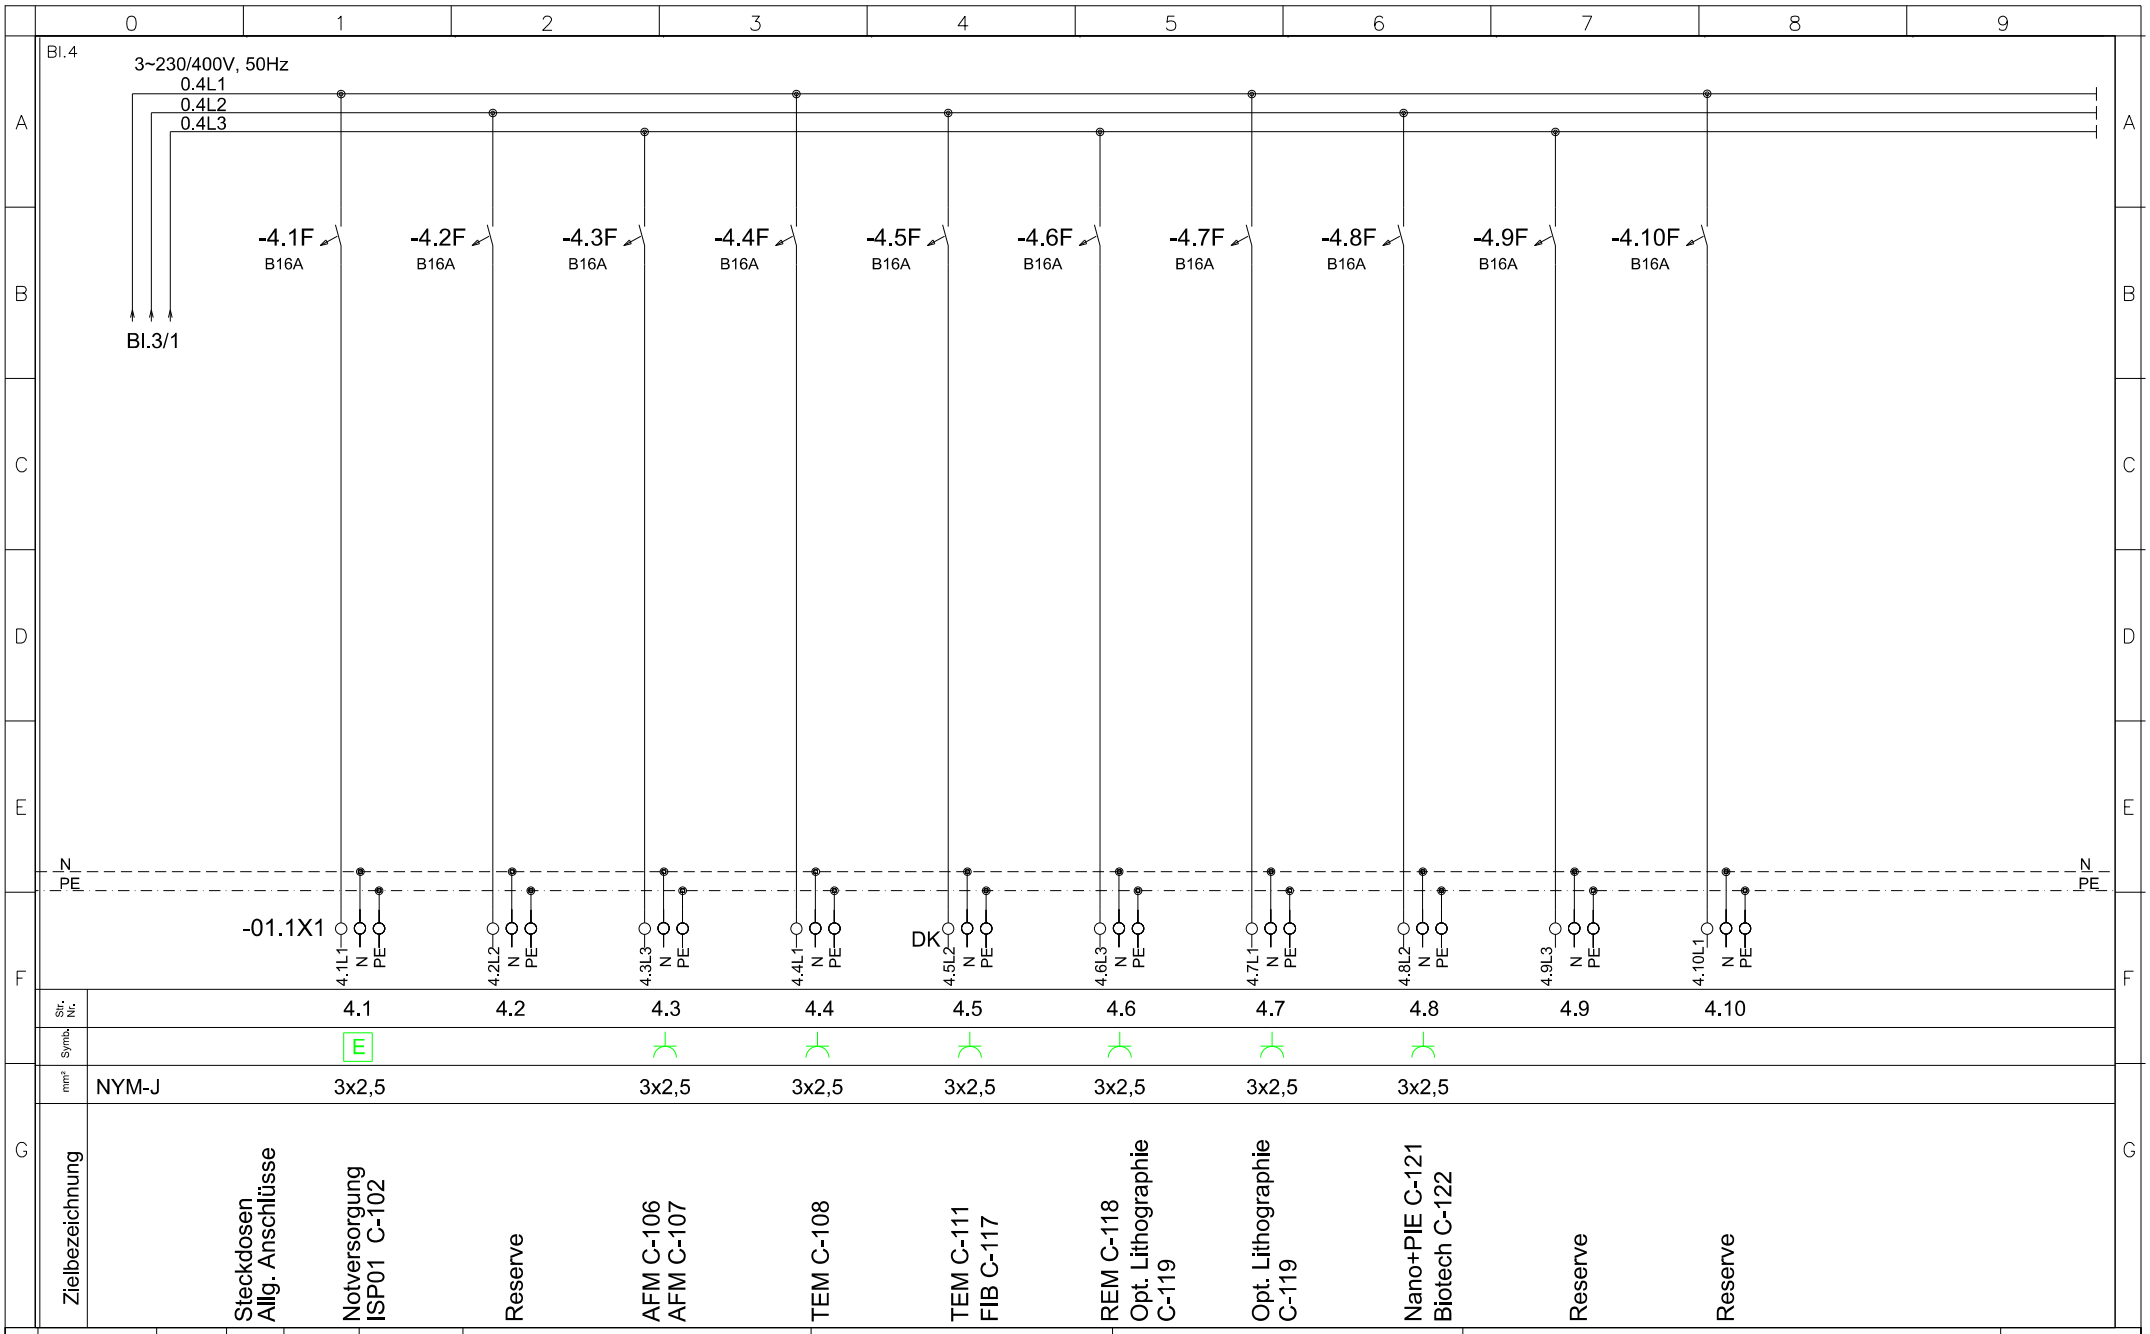

				Datum:	24.02.2008
R	Revision Borger	05.09.08	Gl/Zei	Bearb.	Zeidler
	GHM-Ausgang	02.06.08	Sch/Zei	Gepr.	Müller
A	Baufrei	08.04.08	Borger	Norm	
Zust.	Änderung	Datum	Name		

GHM
Elektro-Schaltanlagenbau GmbH
Zschortauer Str. 6 Tel: 0341/3510820
04129 Leipzig Fax: 0341/3510822
Urspr.


Ausf.: ELEKTRO-BORGER GmbH
Schongauerstr. 25
04329 Leipzig
Telefon 0341 / 589 64-0
Ers.f V4727013

Bezeichnung:
VT01.1 SV
GLT-Nr. 30.25/10
UG- Raum C-102
-Stromlaufplan-

Projekt:
Universität Karlsruhe
Forschungszentrum CFN (Geb.3025)

Auftrags-Zchngs-Nr.: 2007/0233
Dateiname: VT01.1 SV.dwg
Status: Revision

= Uni Ka
+ VT01.1SV
Zchngs.-Nr. Blatt: 4
von 10 Blatt

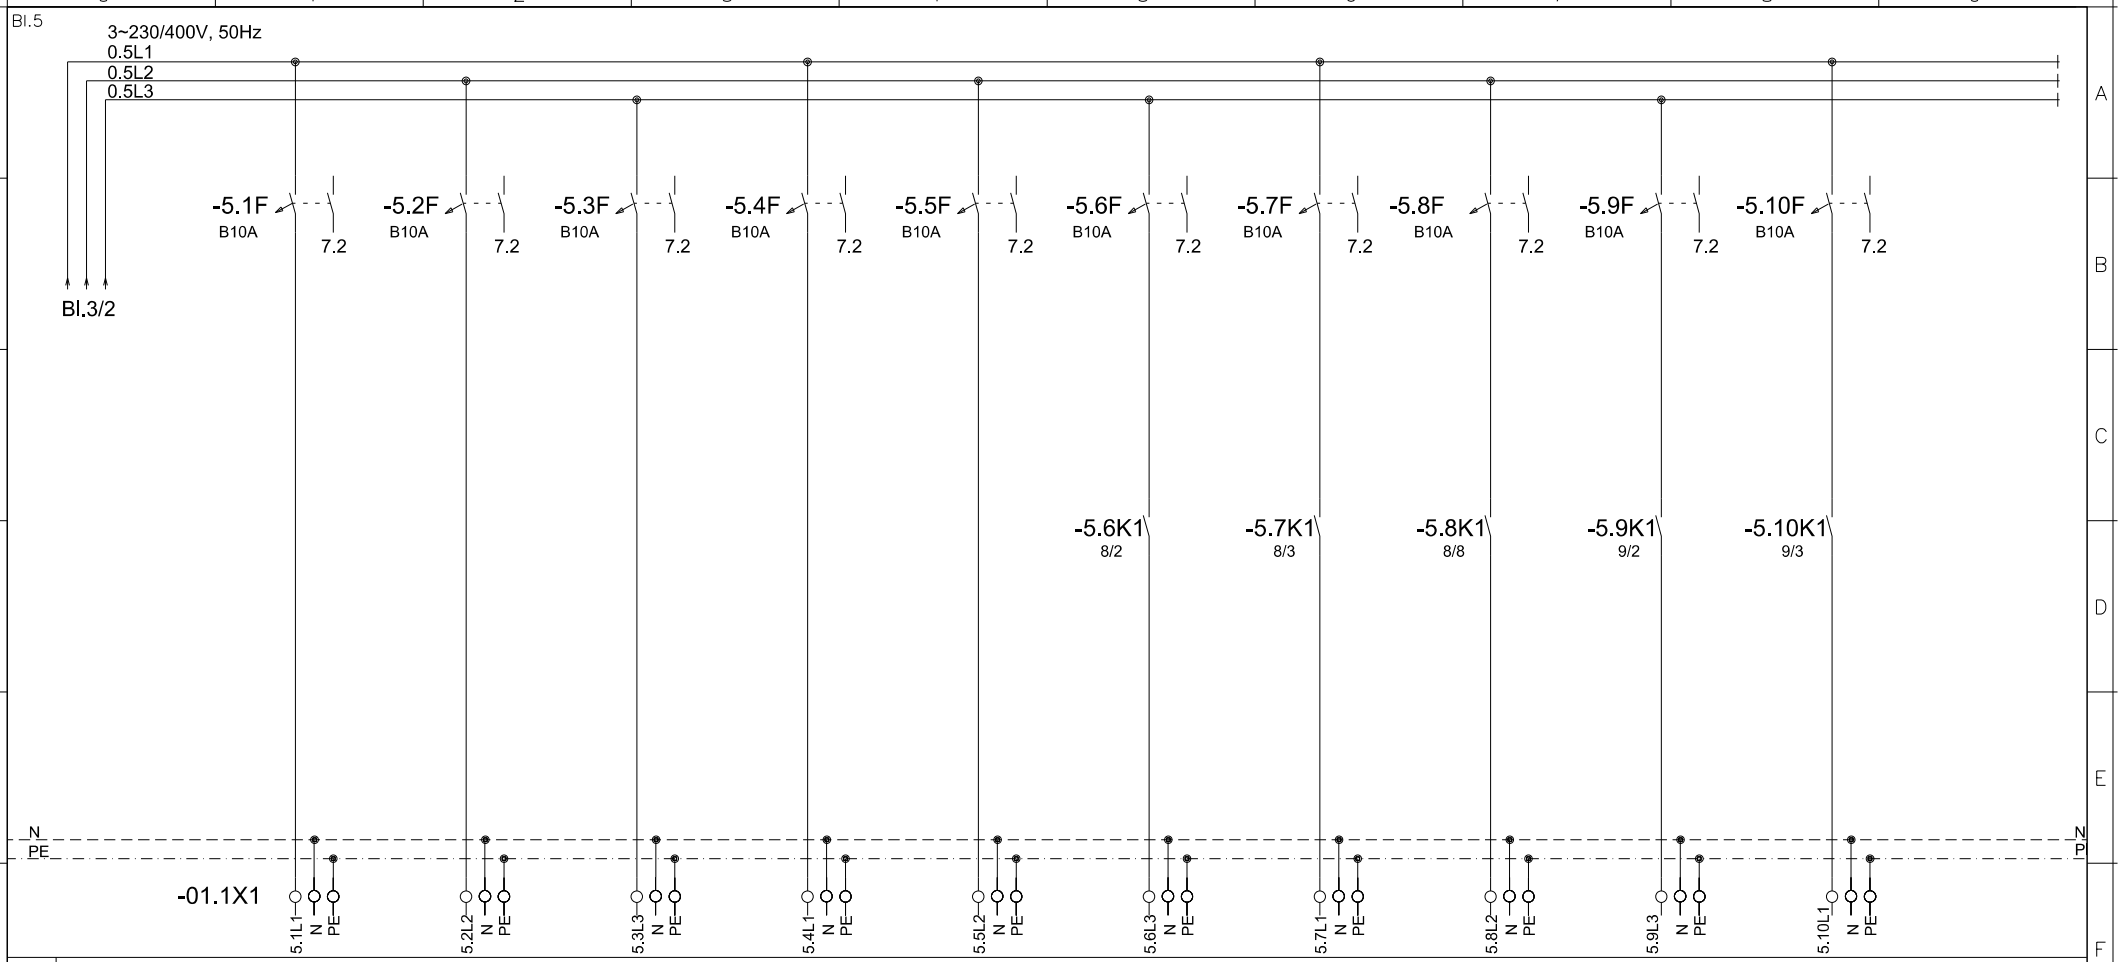

Str. Nr.		5.1	5.2	5.3	5.4	5.5	5.6	5.7	5.8	5.9	5.10
Symb.		⋈	⋈	⋈	⋈	⋈	⊗	⊗	⊗	⊗	⊗
mm²	N2XH-JE30	3x1,5	3x1,5	3x1,5	3x1,5	3x1,5	3x1,5	3x1,5	NYM-J 3x1,5	N2XH-JE30 3x1,5	3x1,5
Zielbezeichnung		Beleuchtung Flur C-123	Flur C-124	Flur C-125	Präparation TEM C-113	Flur C-126	Flur C-123	Flur C-123	Treppenaufgang EG	Flur C-124	Flur C-124

				Datum:	24.02.2008
R	Revision Borger	05.09.08	GI/Zei	Bearb.	Zeidler
	GHM-Ausgang	02.06.08	Sch/Zei	Gepr.	Müller
A	Baufrei	08.04.08	Borger	Norm	
Zust.	Änderung	Datum	Name		

GHM
Elektro-Schaltanlagenbau GmbH
Zschortauer Str. 6 Tel: 0341/3510820
04129 Leipzig Fax: 0341/3510822

Urspr.

Ausf.: ELEKTRO-BORGER GmbH
Schongauerstr. 25
04329 Leipzig
Telefon 0341 / 589 64-0


Ers.f V4727013

Bezeichnung:
VT01.1 SV
GLT-Nr. 30.25/10
UG- Raum C-102
-Stromlaufplan-

Projekt:
Universität Karlsruhe
Forschungszentrum CFN (Geb.3025)

Auftrags-Zchngs-Nr.	Dateiname:	Status:
2007/0233	VT01.1 SV.dwg	Revision

= Uni Ka
+ VT01.1SV
Zchngs.-Nr. Blatt: 5
von 10 Blatt

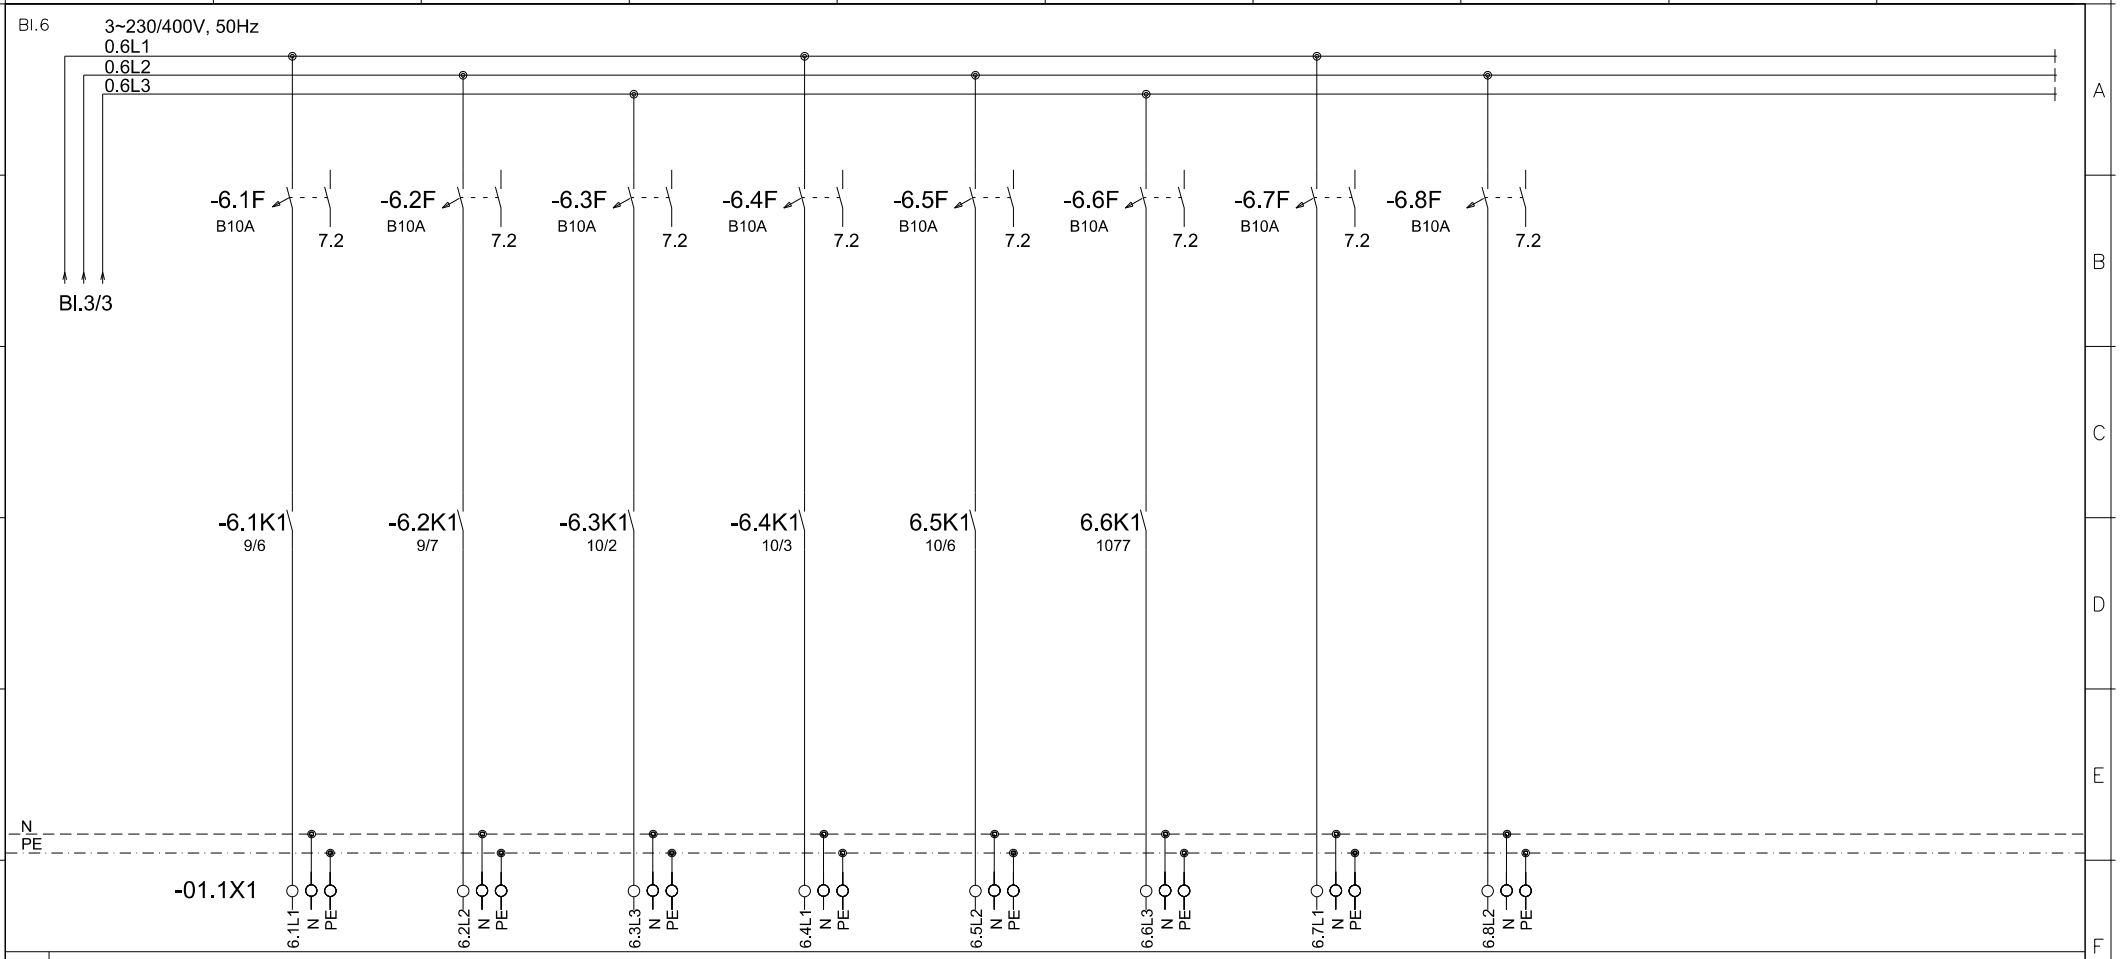

Str. Nr.		6.1	6.2	6.3	6.4	6.5	6.6	6.7	6.8
Symb.		⊗	⊗	⊗	⊗	⊗		⊗	
mm²	N2XH-JE30	3x1,5	3x1,5	3x1,5	3x1,5	3x1,5		3x1,5	
Zielbezeichnung		Beleuchtung	Flur C-125	Flur C-125	Flur C-126	Flur C-126	Flur C-128 (vor C-102)	Reserve	Flur C-128	Reserve

				Datum:	24.02.2008
R	Revision Borger	05.09.08	Gl/Zei	Bearb.	Zeidler
	GHM-Ausgang	02.06.08	Sch/Zei	Gepr.	Müller
A	Baufrei	08.04.08	Borger	Norm	
Zust.	Änderung	Datum	Name		

GHM
Elektro-Schaltanlagenbau GmbH
Zschortauer Str. 6 Tel: 0341/3510820
04129 Leipzig Fax: 0341/3510822
Urspr.


Ausf.: ELEKTRO-BORGER GmbH
Schongauerstr. 25
04329 Leipzig
Telefon 0341 / 589 64-0
Ers.f V4727013

Bezeichnung:
VT01.1 SV
GLT-Nr. 30.25/10
UG- Raum C-102
-Stromlaufplan-

Projekt:
Universität Karlsruhe
Forschungszentrum CFN (Geb.3025)

Auftrags-Zchngs-Nr.	Dateiname:	Status:
2007/0233	VT01.1 SV.dwg	Revision

= Uni Ka
+ VT01.1SV
Zchngs.-Nr. Blatt: 6
von 10 Blatt

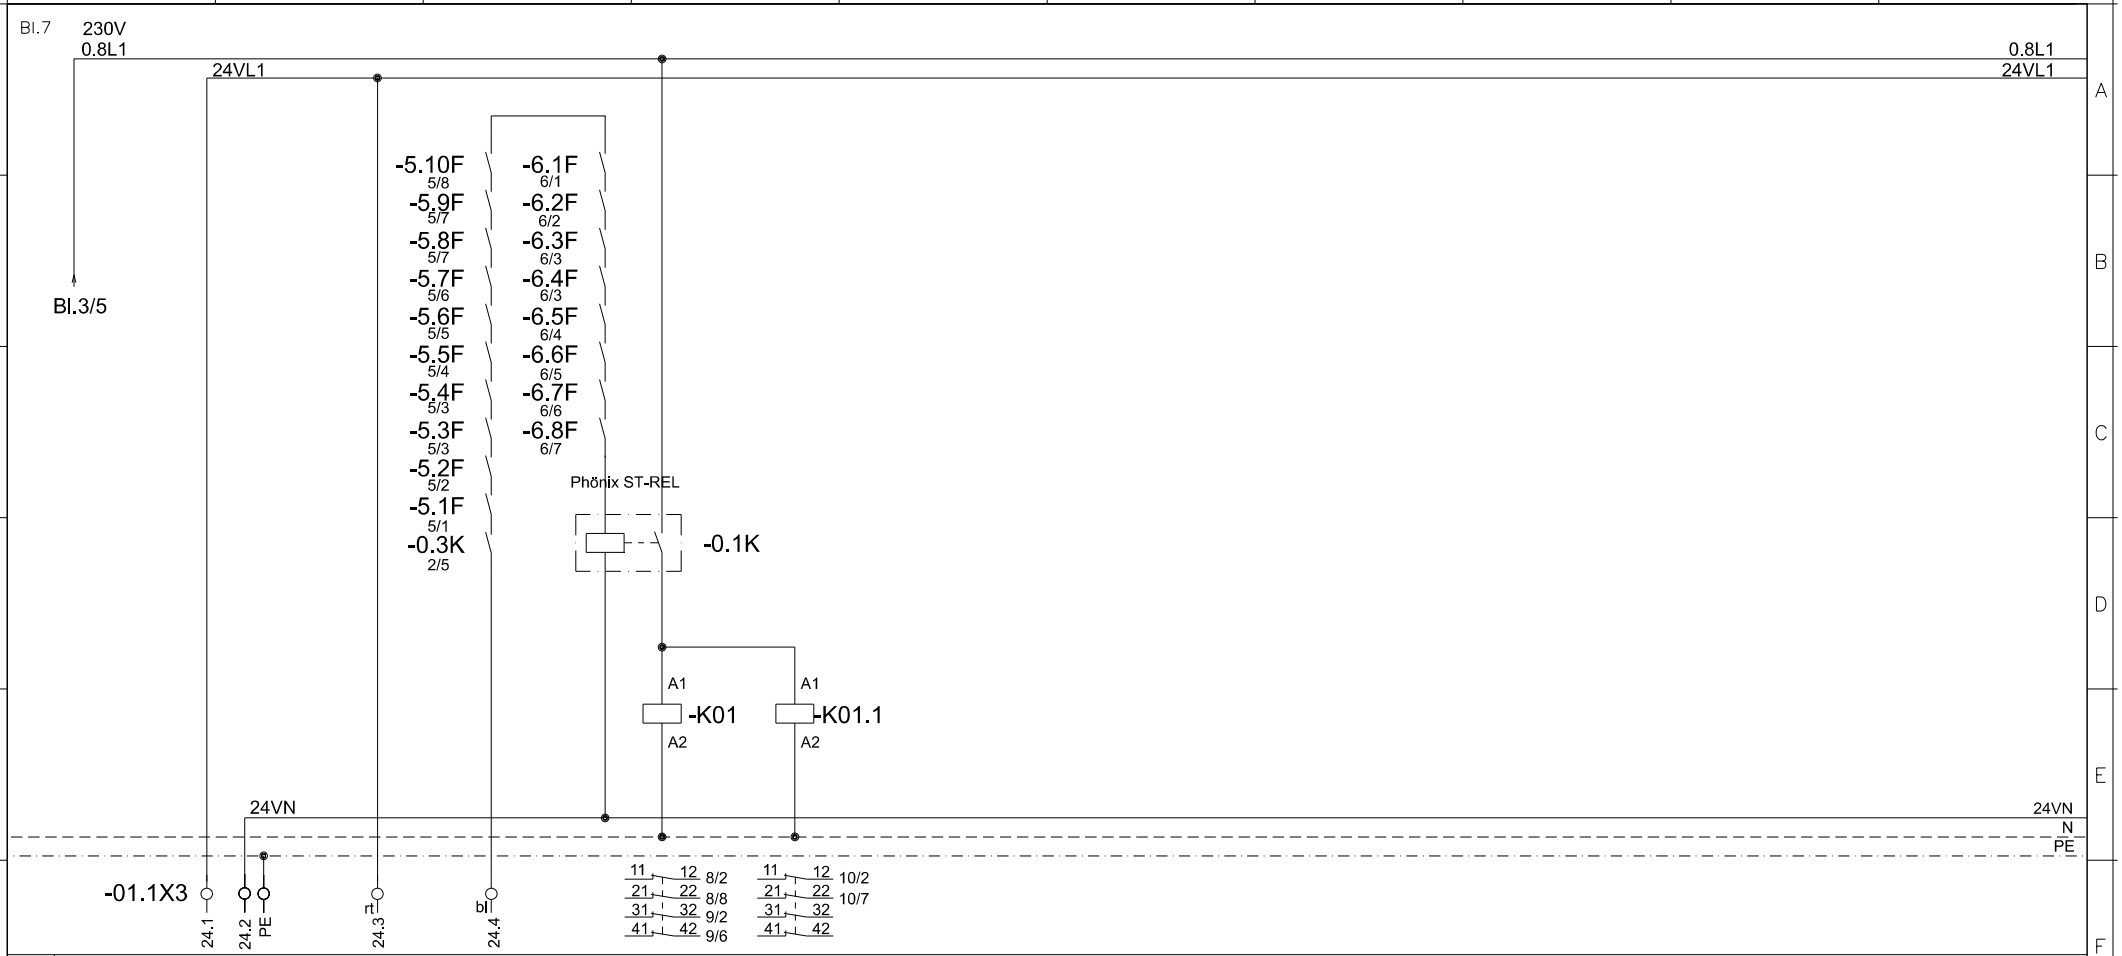

Str. Nr.									
Symb.									
mm²	NYM-J	3x2,5	(1) Steuerkabel J-Y(ST)Y 10x2x0,8						
Zielbezeichnung	Steuerspannung 230V		24V von VT 00.1 SV EG 30.25/12			Ansteuerung bei Netzausfall VT01.1AV u.LSA SV-Beleuchtung			

Zust.	Änderung	Datum	Name		
R	Revision Borger	05.09.08	GI/Zei	Datum:	24.02.2008
	GHM-Ausgang	02.06.08	Sch/Zei	Bearb.	Zeidler
A	Baufrei	08.04.08	Borger	Gepr.	Müller
				Norm	

GHM
Elektro-Schaltanlagenbau GmbH
Zschortauer Str. 6 Tel: 0341/3510820
04129 Leipzig Fax: 0341/3510822

Urspr.

Ausf.:
ELEKTRO-BORGER GmbH
Schongauerstr. 25
04329 Leipzig
Telefon 0341 / 589 64-0


Ers.f V4727013

Bezeichnung:
VT01.1 SV
GLT-Nr. 30.25/10
UG- Raum C-102
-Stromlaufplan-

Projekt:
Universität Karlsruhe
Forschungszentrum CFN (Geb.3025)

Auftrags-Zchngs-Nr.	Dateiname:	Status:
2007/0233	VT01.1 SV.dwg	Revision

= Uni Ka
+ VT01.1SV
Zchngs.-Nr. Blatt: 7
von 10 Blatt

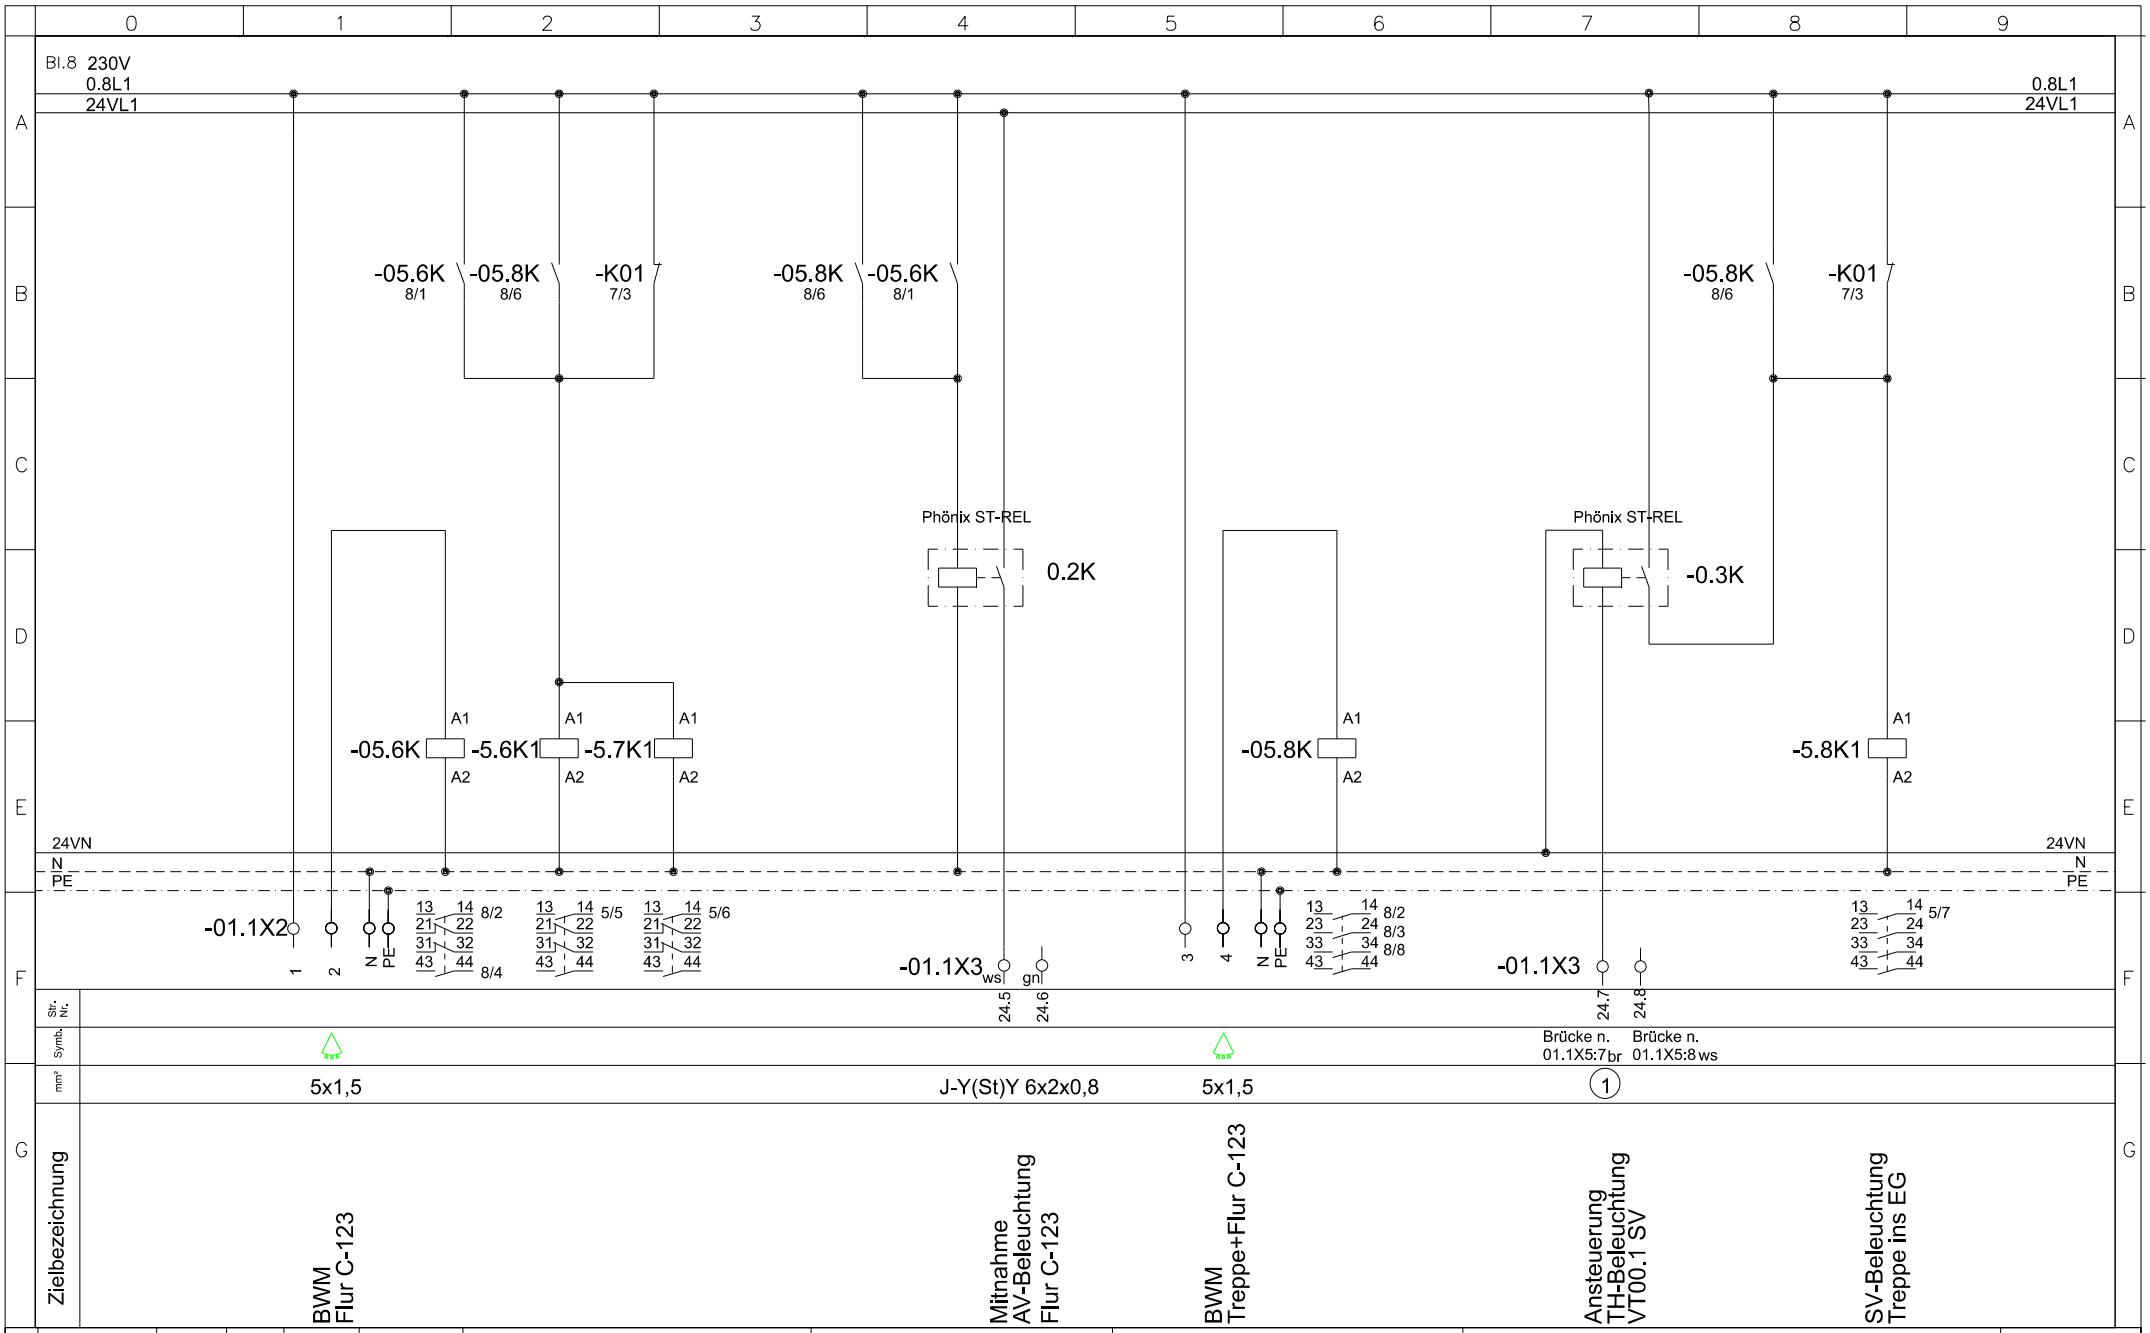

				Datum:	24.02.2008
R	Revision Borger	05.09.08	GI/Zei	Bearb.	Zeidler
	GHM-Ausgang	02.06.08	Sch/Zei	Gepr.	Müller
A	Baufrei	08.04.08	Borger	Norm	
Zust.	Änderung	Datum	Name		

GHM
Elektro-Schaltanlagenbau GmbH
Zschortauer Str. 6 Tel: 0341/3510820
04129 Leipzig Fax: 0341/3510822

Urspr.

Ausf.:
ELEKTRO-BORGER GmbH
Schongauerstr. 25
04329 Leipzig
Telefon 0341 / 589 64-0


Ers.f V4727013

Bezeichnung:
VT01.1 SV
GLT-Nr. 30.25/10
UG- Raum C-102
-Stromlaufplan-

Projekt:
Universität Karlsruhe
Forschungszentrum CFN (Geb.3025)

Auftrags-Zchngs-Nr.	Dateiname:	Status:
2007/0233	VT01.1 SV.dwg	Revision

= Uni Ka
+ VT01.1SV
Zchngs.-Nr. Blatt: 8
von 10 Blatt

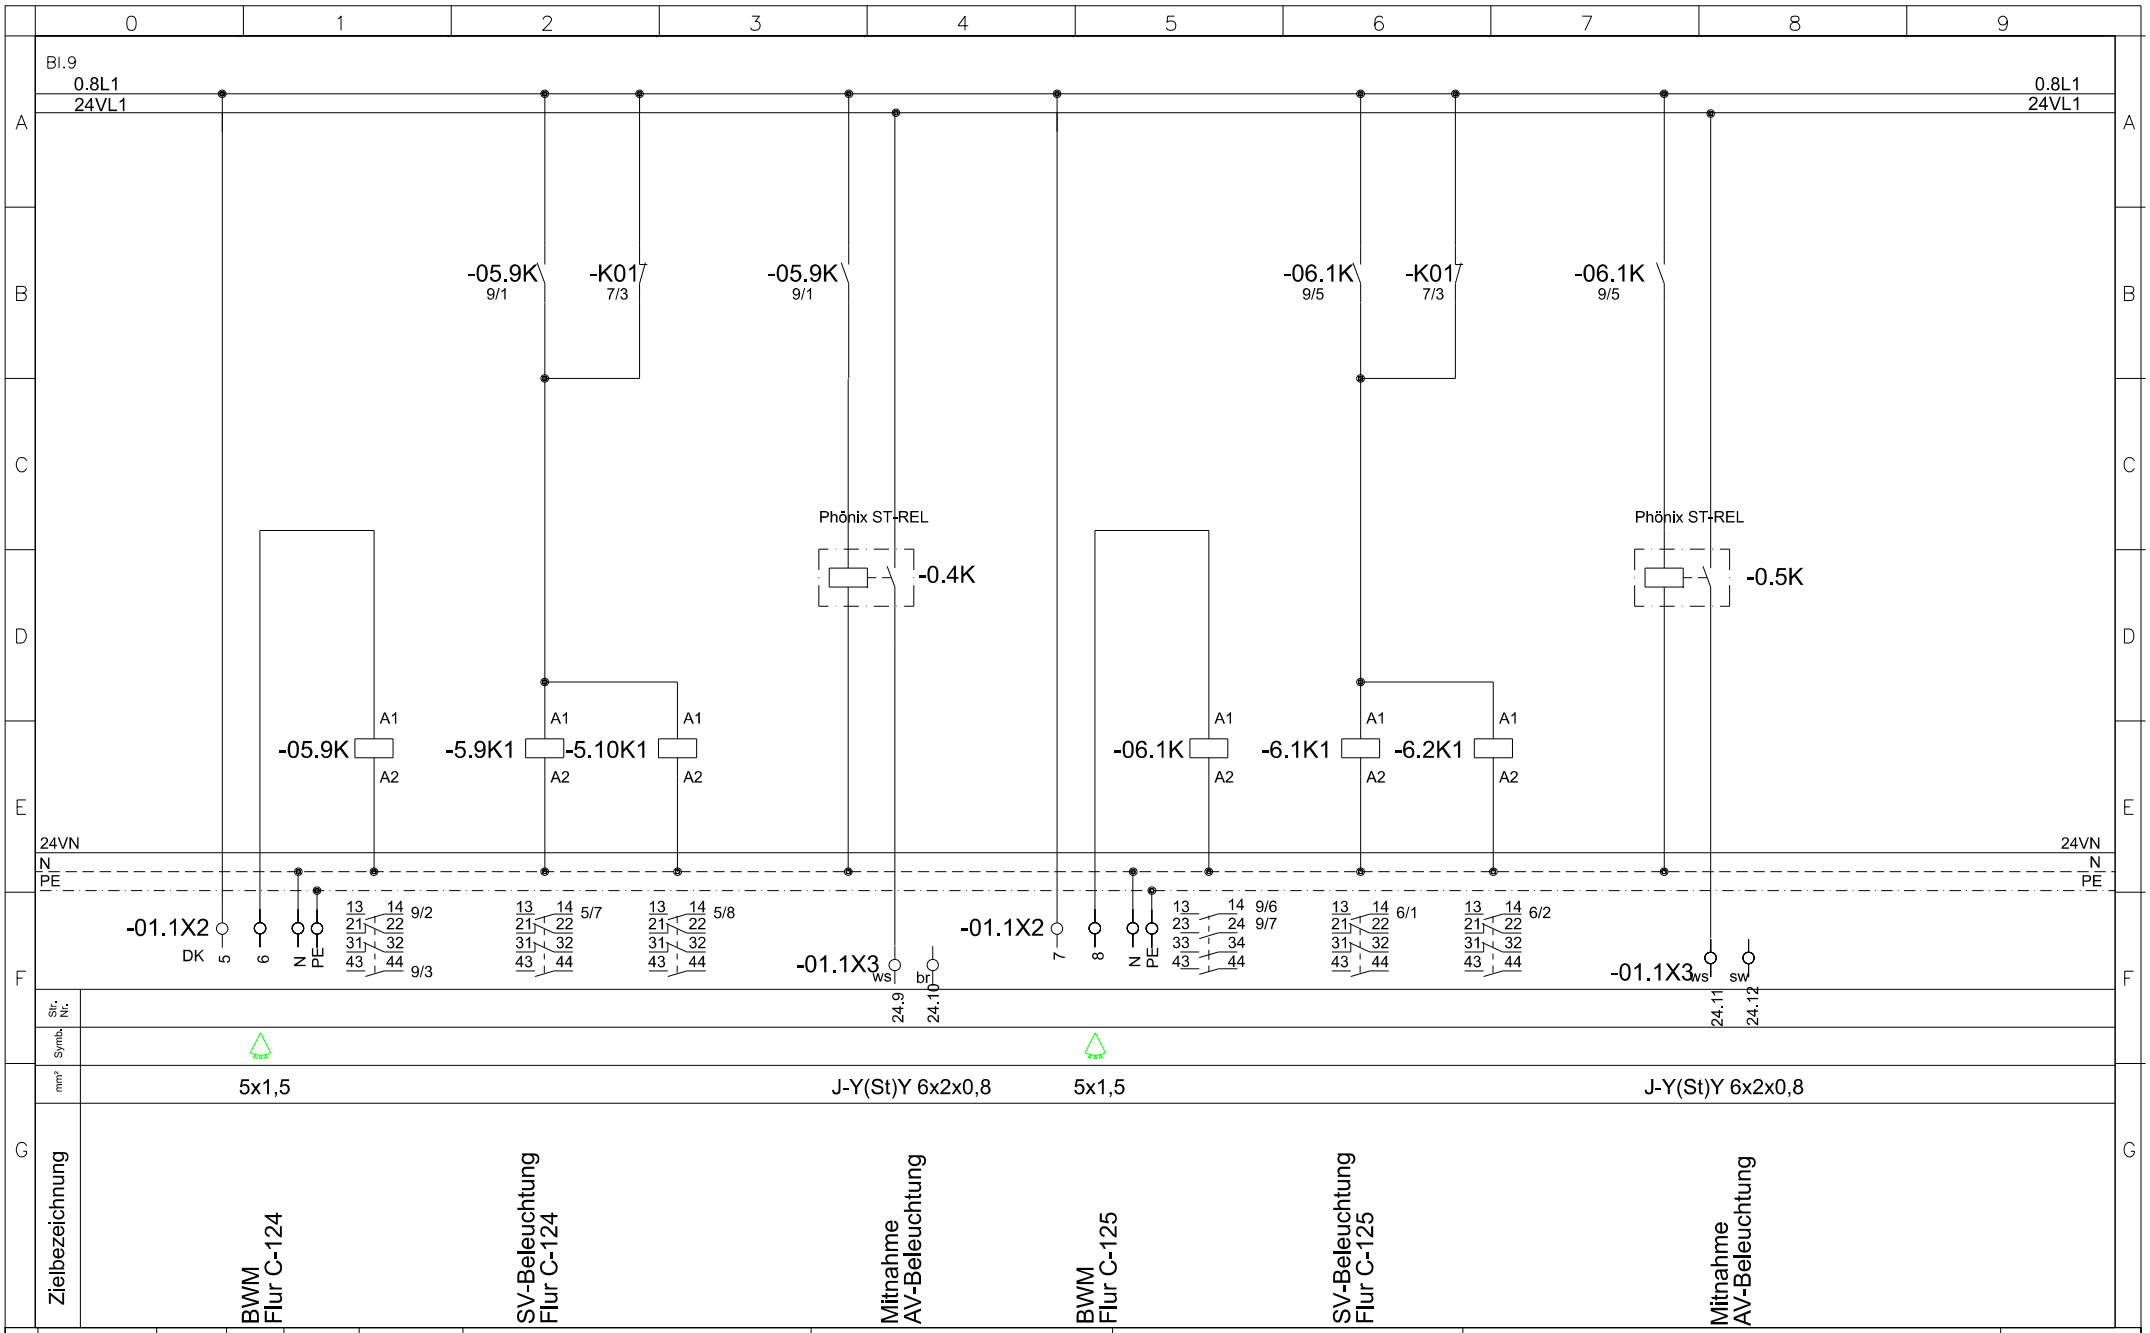

				Datum:	24.02.2008
R	Revision Borger	05.09.08	GI/Zei	Bearb.	Zeidler
	GHM-Ausgang	02.06.08	Sch/Zei	Gepr.	Müller
A	Baufrei	08.04.08	Borger	Norm	
Zust.	Änderung	Datum	Name		

GHM
Elektro-Schaltanlagenbau GmbH
Zschortauer Str. 6 Tel: 0341/3510820
04129 Leipzig Fax: 0341/3510822
Urspr.

Ausf.:
ELEKTRO-BORGER GmbH
Schongauerstr. 25
04329 Leipzig
Telefon 0341 / 589 64-0
Ers.f V4727013

Bezeichnung:
VT01.1 SV
GLT-Nr. 30.25/10
UG- Raum C-102
-Stromlaufplan-

Projekt:
Universität Karlsruhe
Forschungszentrum CFN (Geb.3025)

Auftrags-Zchngs-Nr.	Dateiname:	Status:
2007/0233	VT01.1 SV.dwg	Revision

= Uni Ka
+ VT01.1SV
Zchngs.-Nr. Blatt: 9
von 10 Blatt